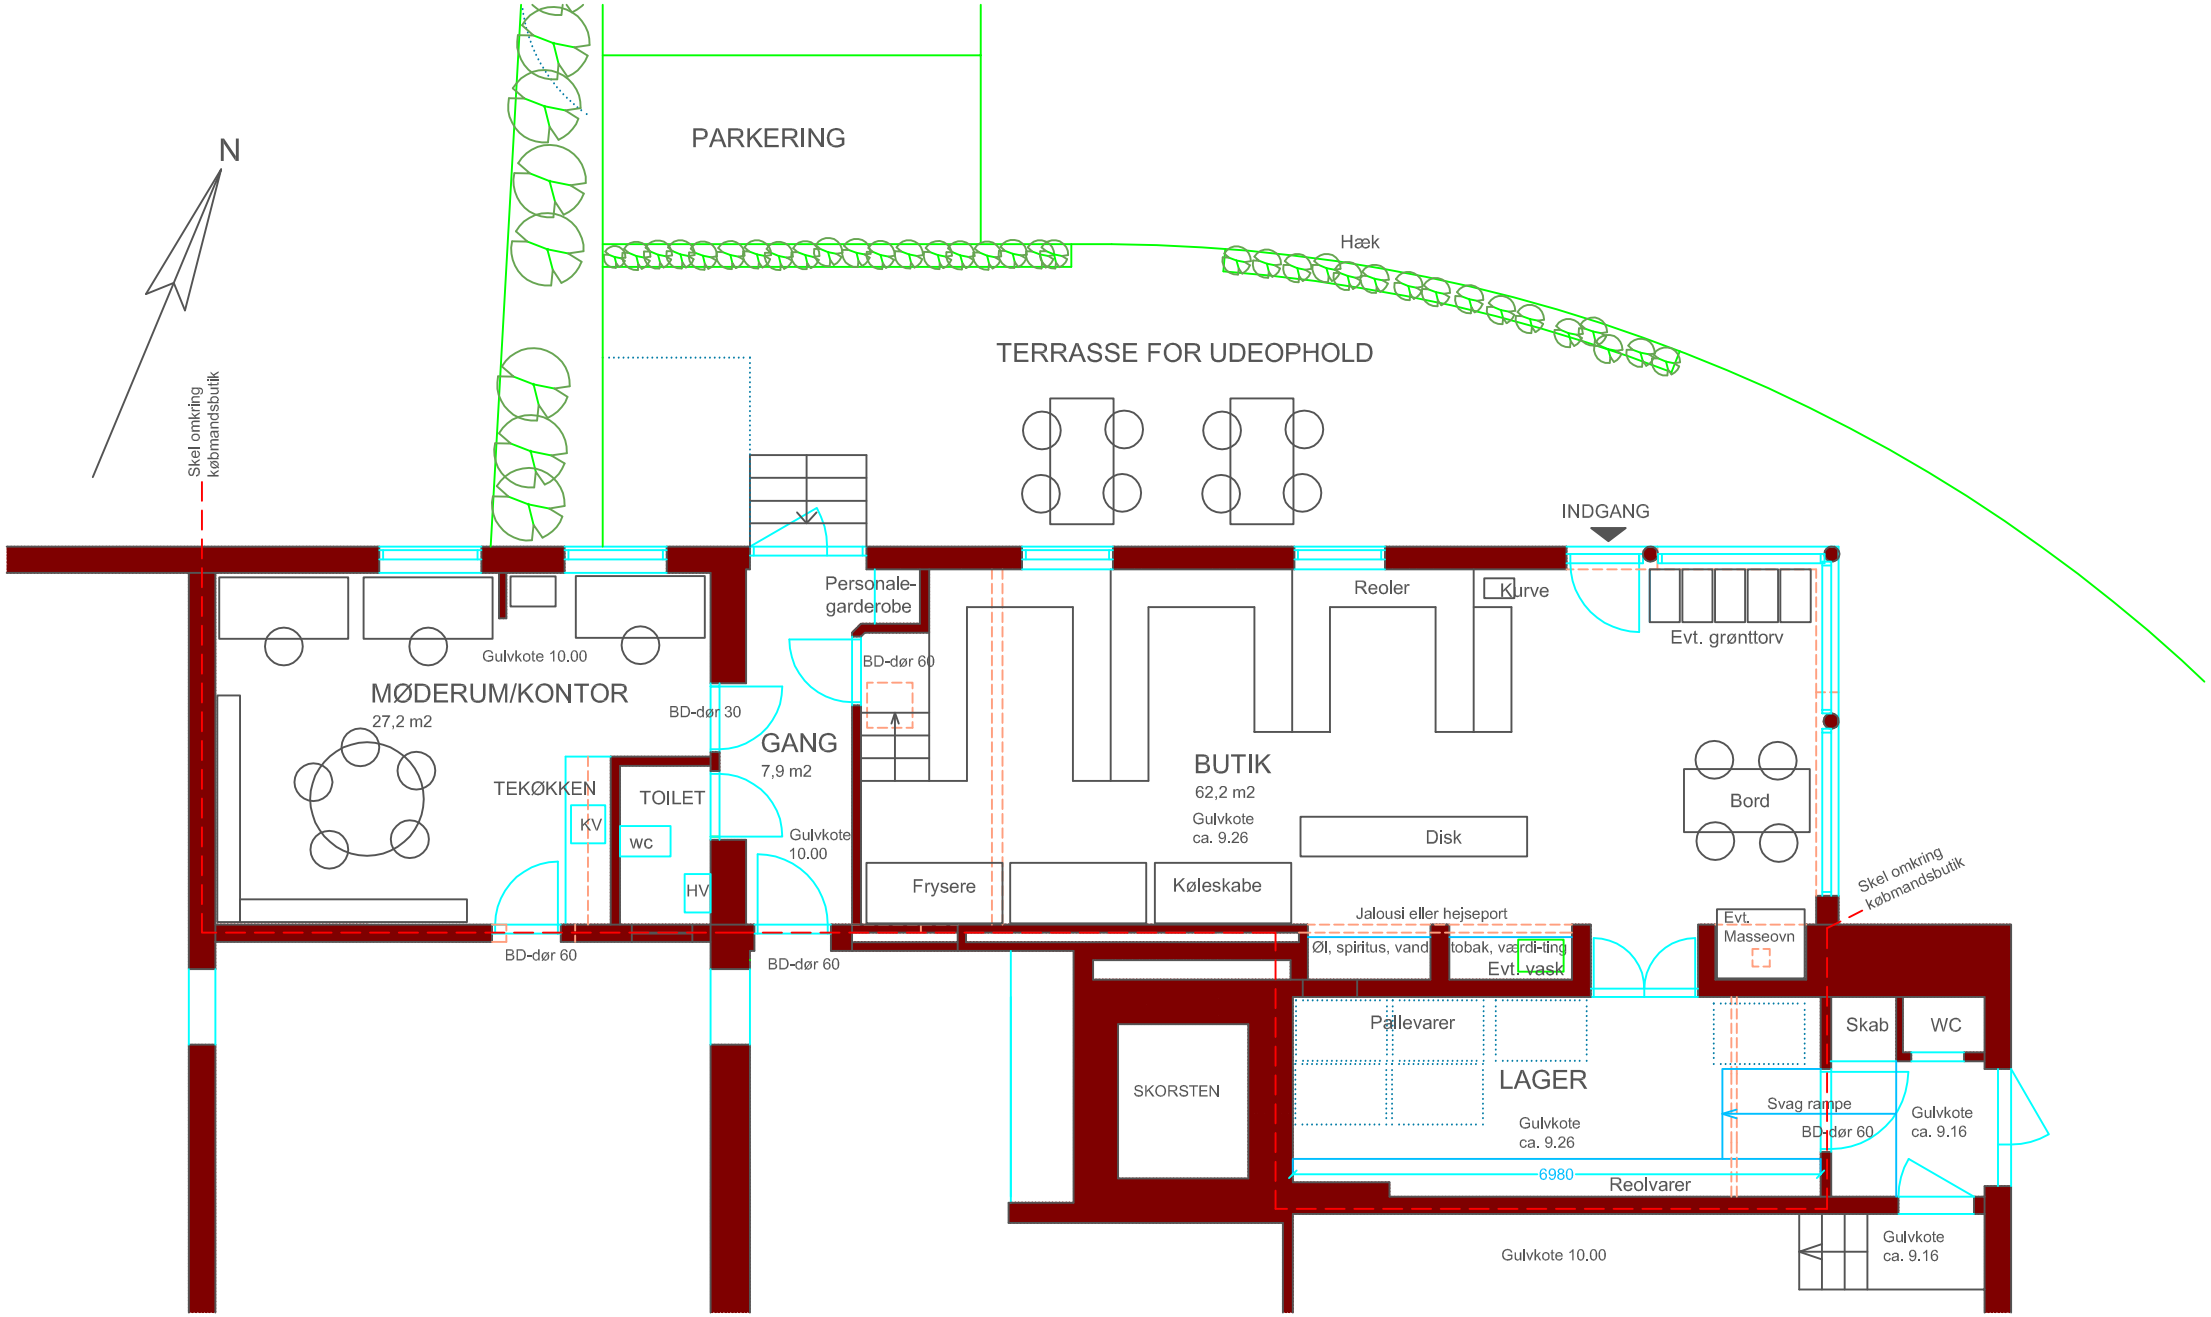

SKITSEFORSLAG
Foreningskøbmand Alken Mejeri
SITUATIONSPLAN

TEGNING NR. **2.0**
Dato: 21.3 2012
Mål: 1:100

HANS LYNGSGÅRD - Arkitekt MAA /PAR
Svejstrup Gl. Præstegård - Alkenvej 9 - Svejstrup - 8660 Skanderborg - Tlf 86 57 70 05 - E-mail: hans@lyngsgaard.dk