

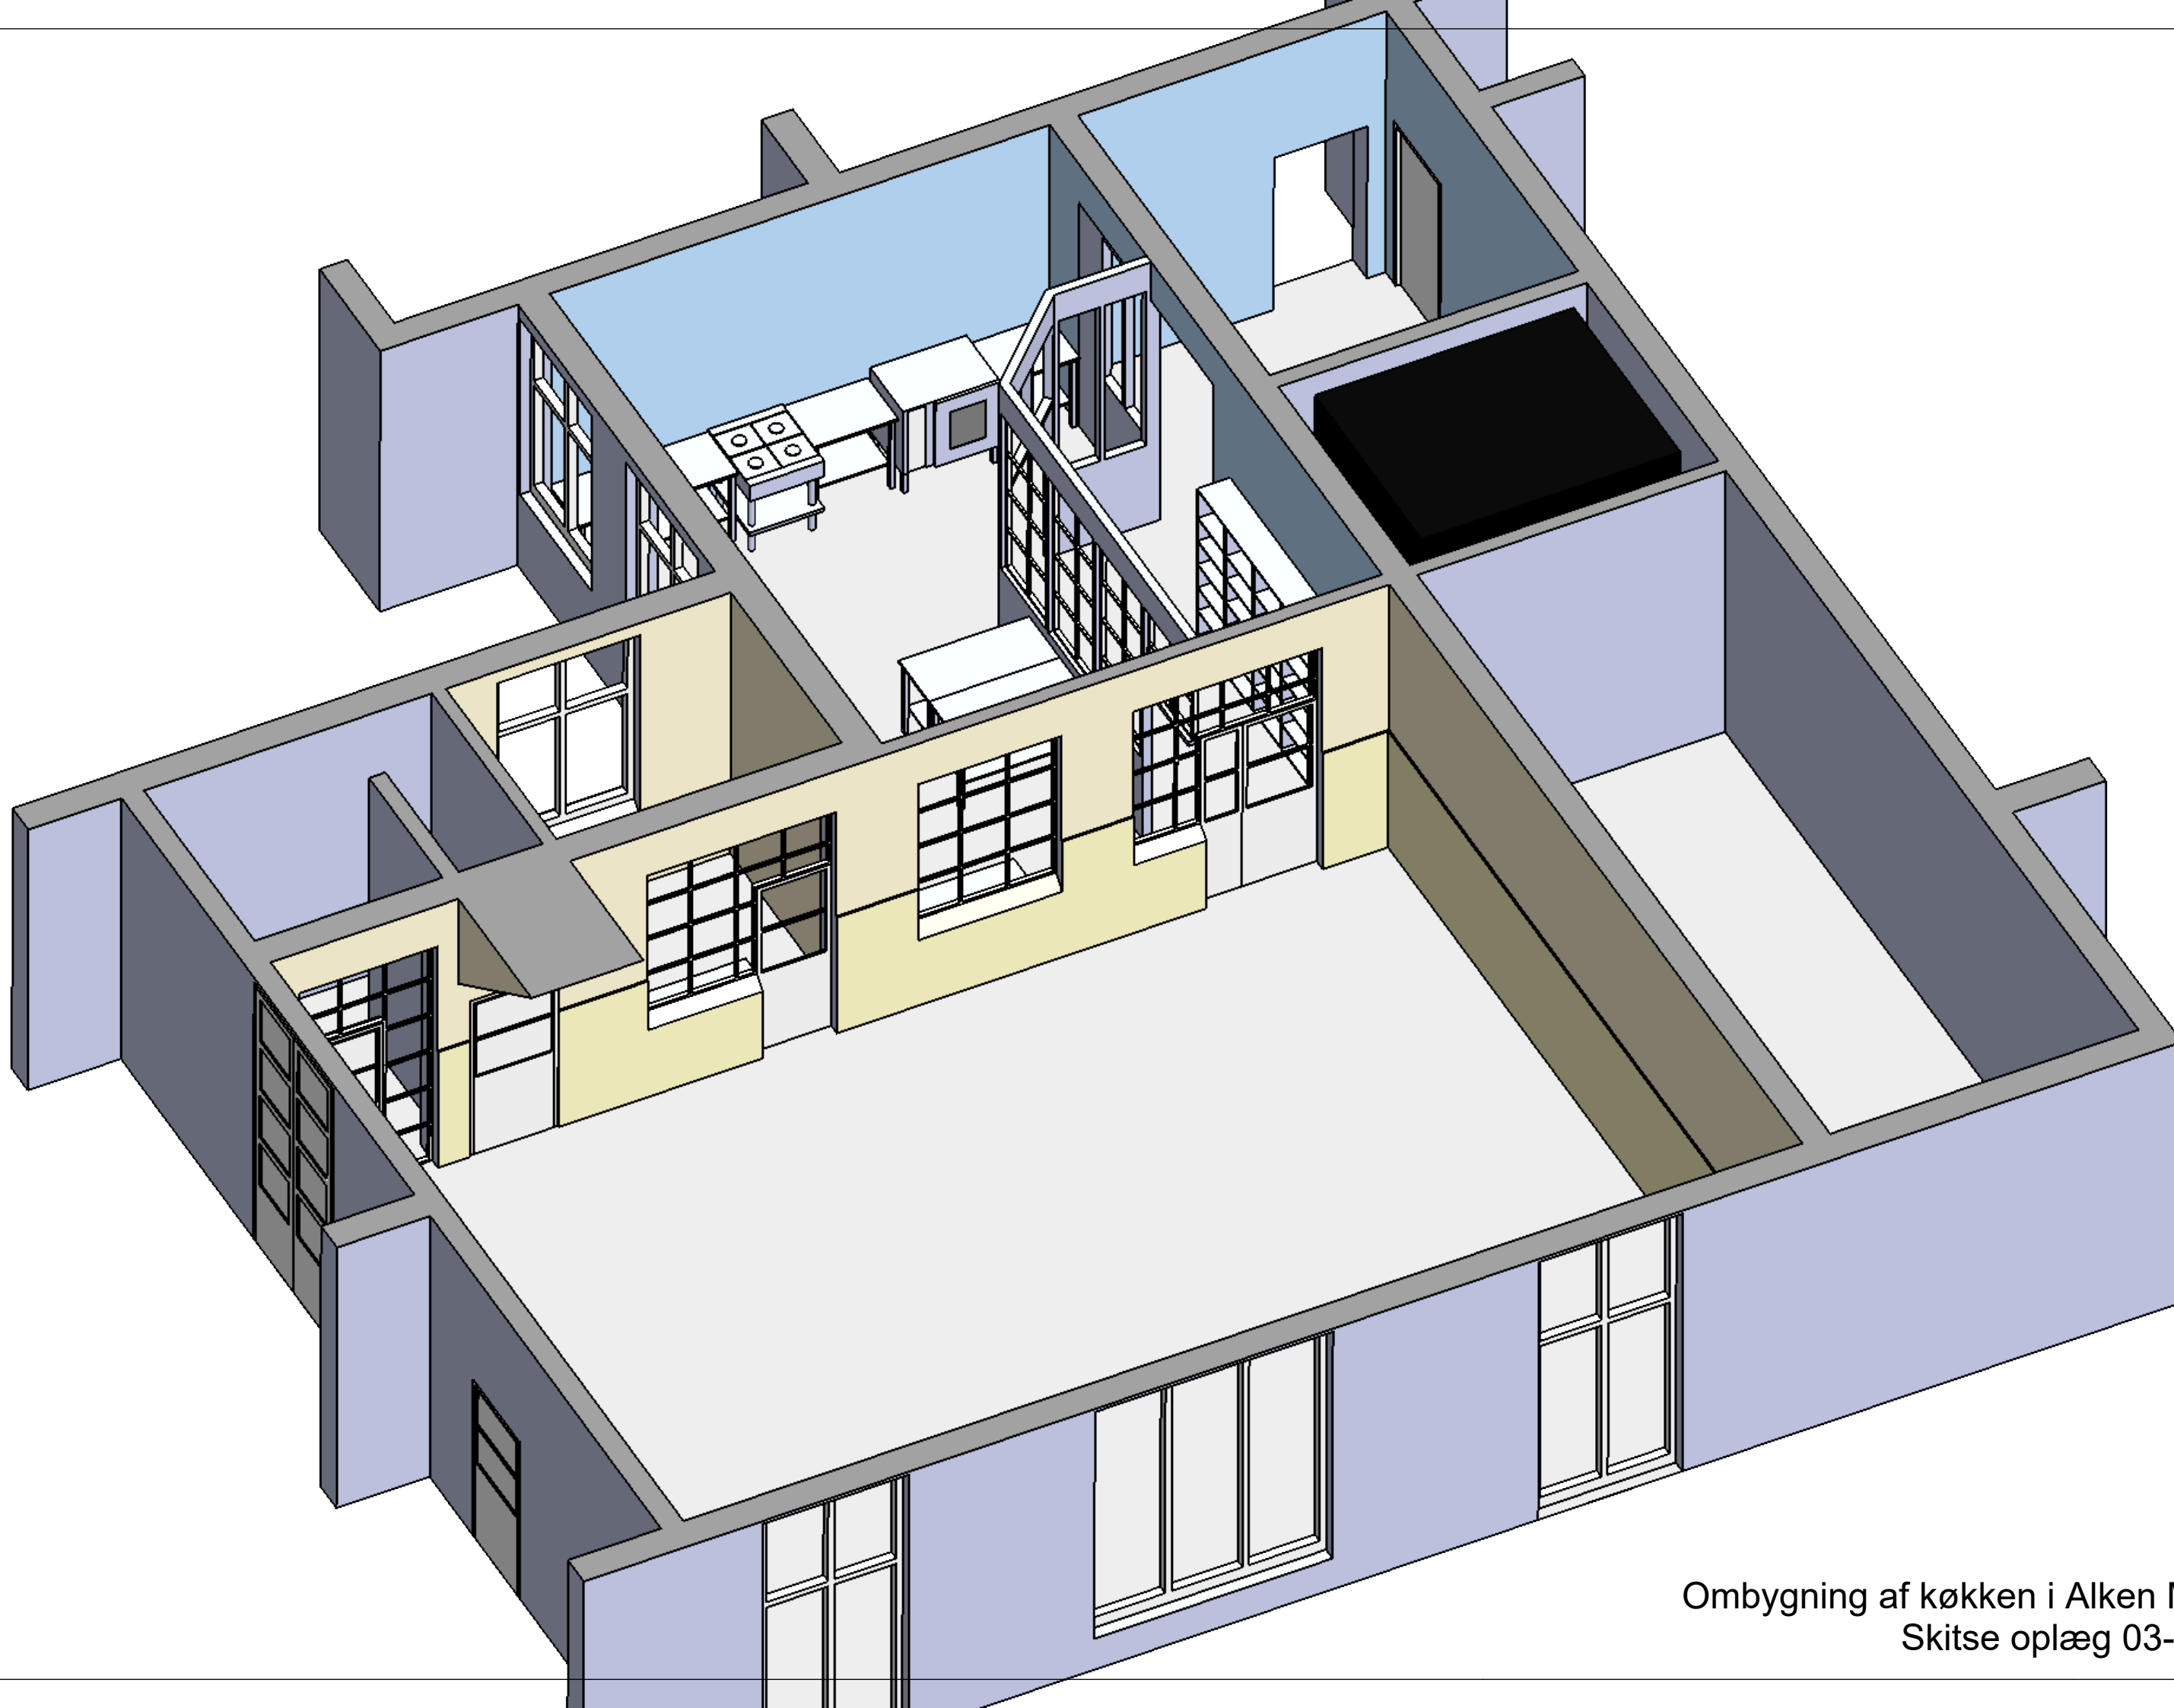


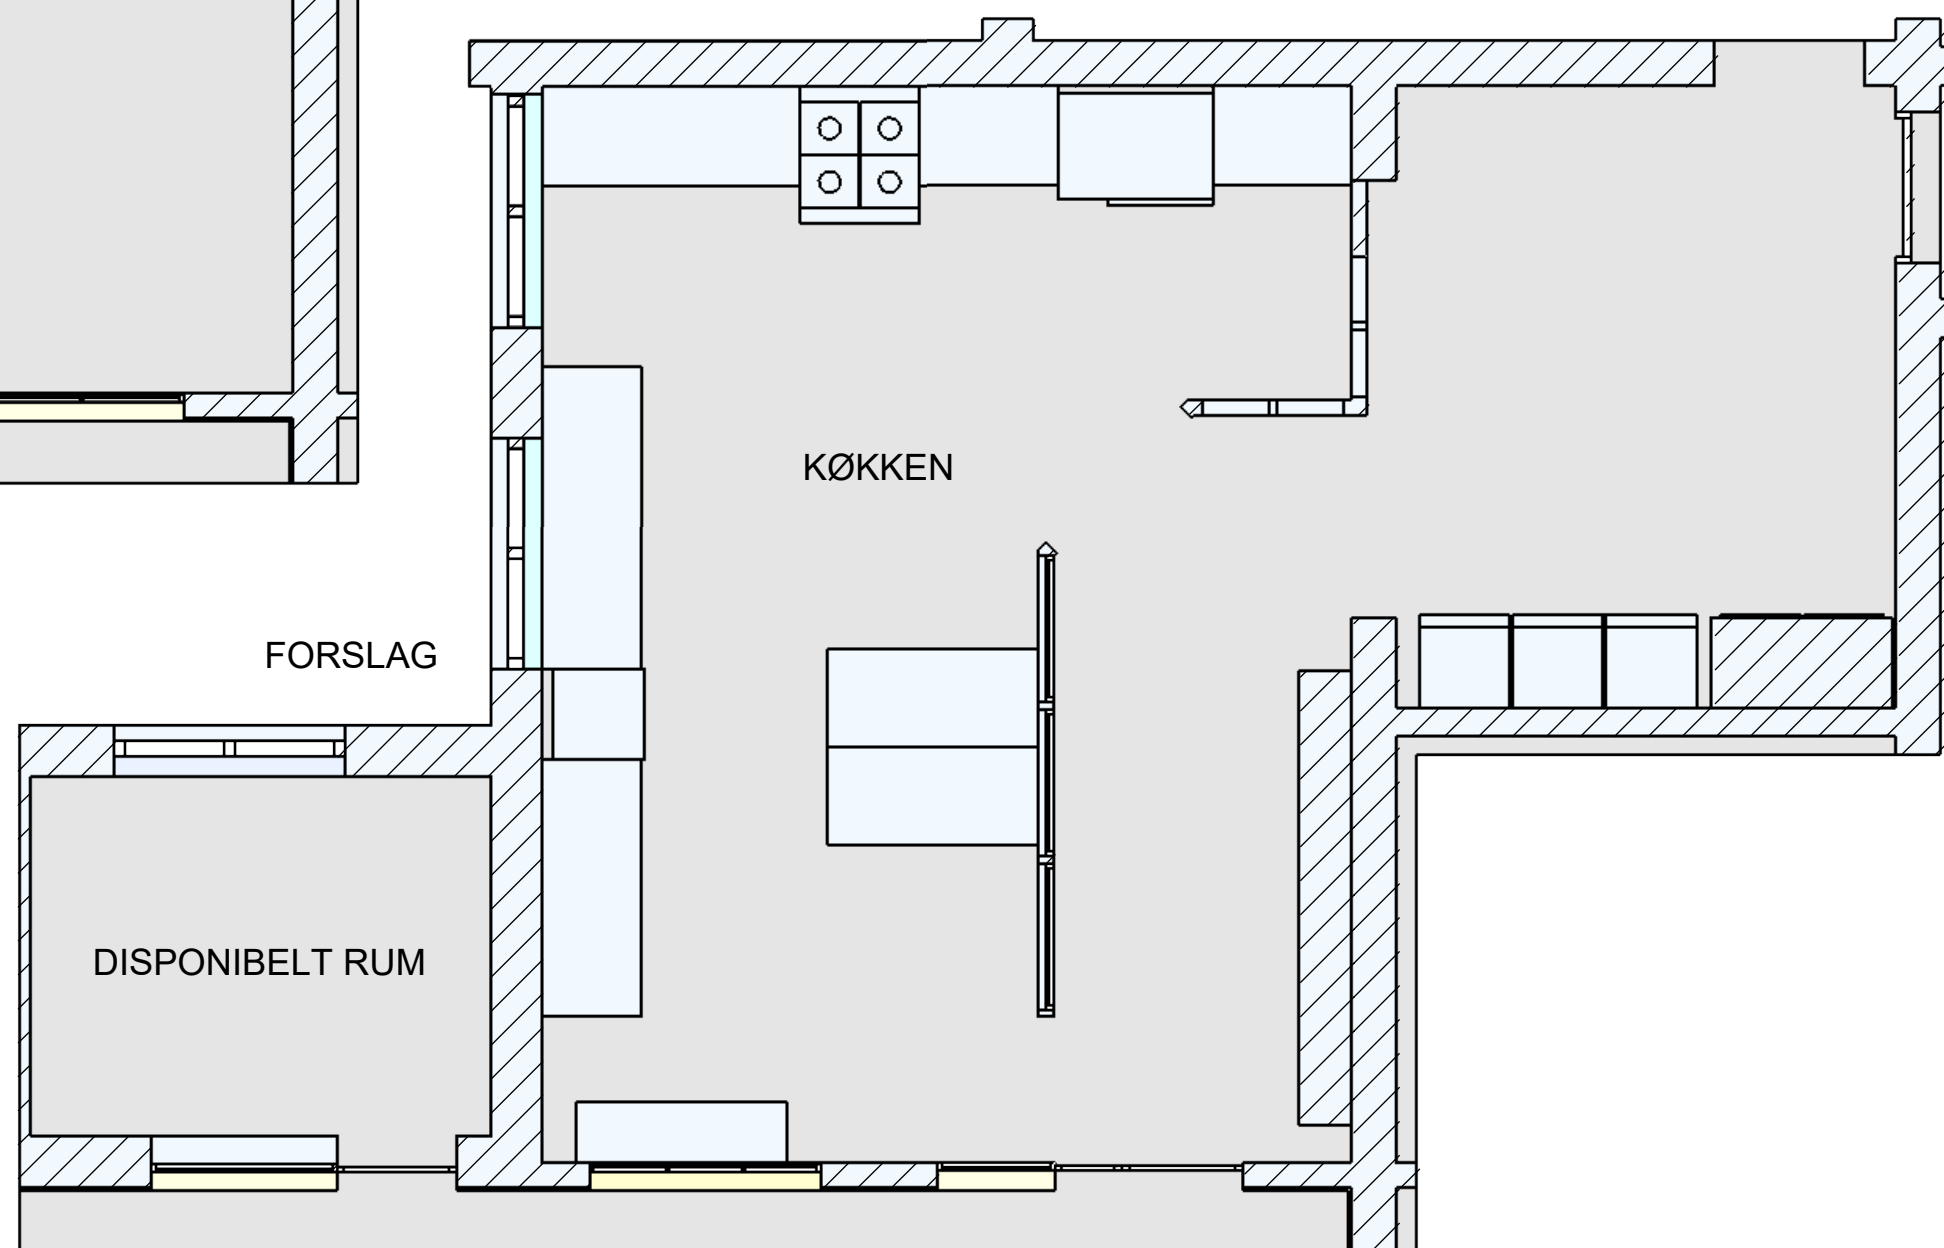


Ombygning af køkken i Alken Mejeri
Skitse oplæg 03-2025.

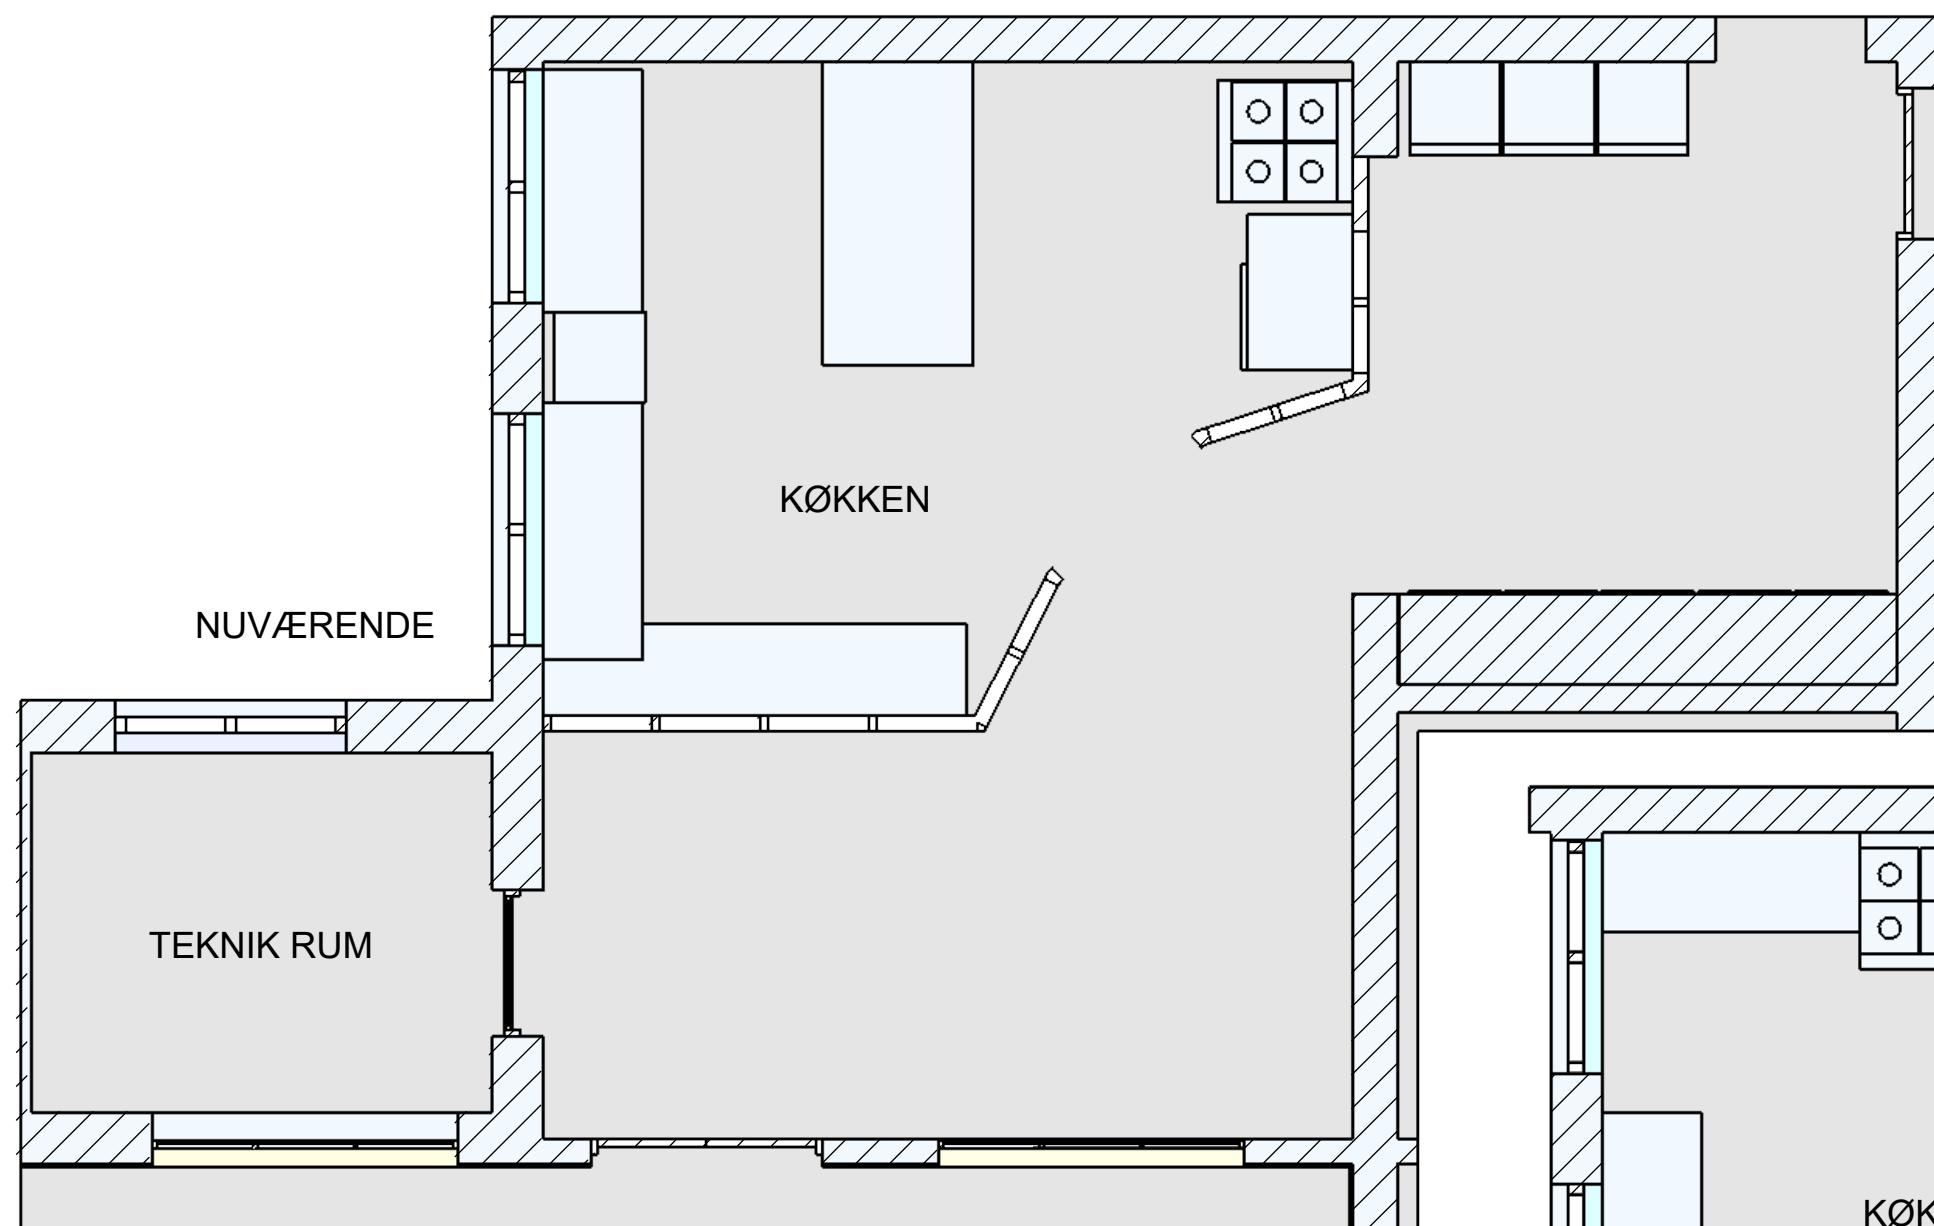


Ombygning af køkken i Alken Mejeri
Skitse oplæg 03-2025.

Væg mod køkken og baggang, set fra salen.

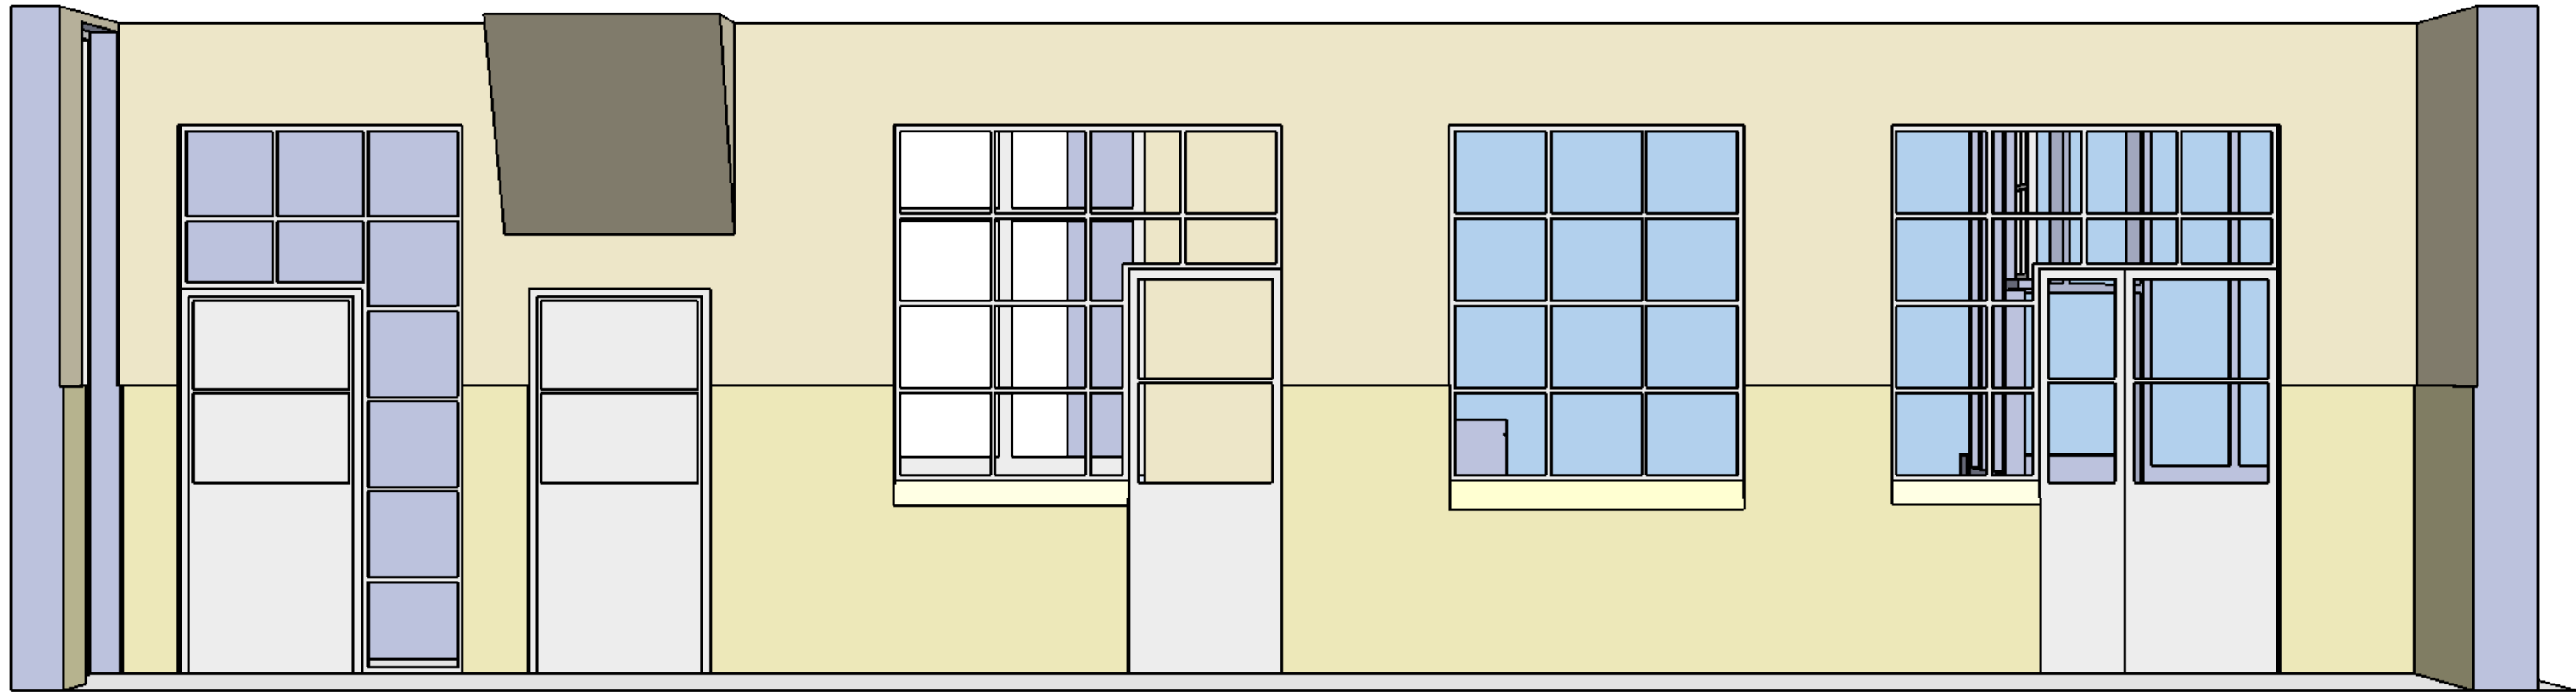

FORSLAG

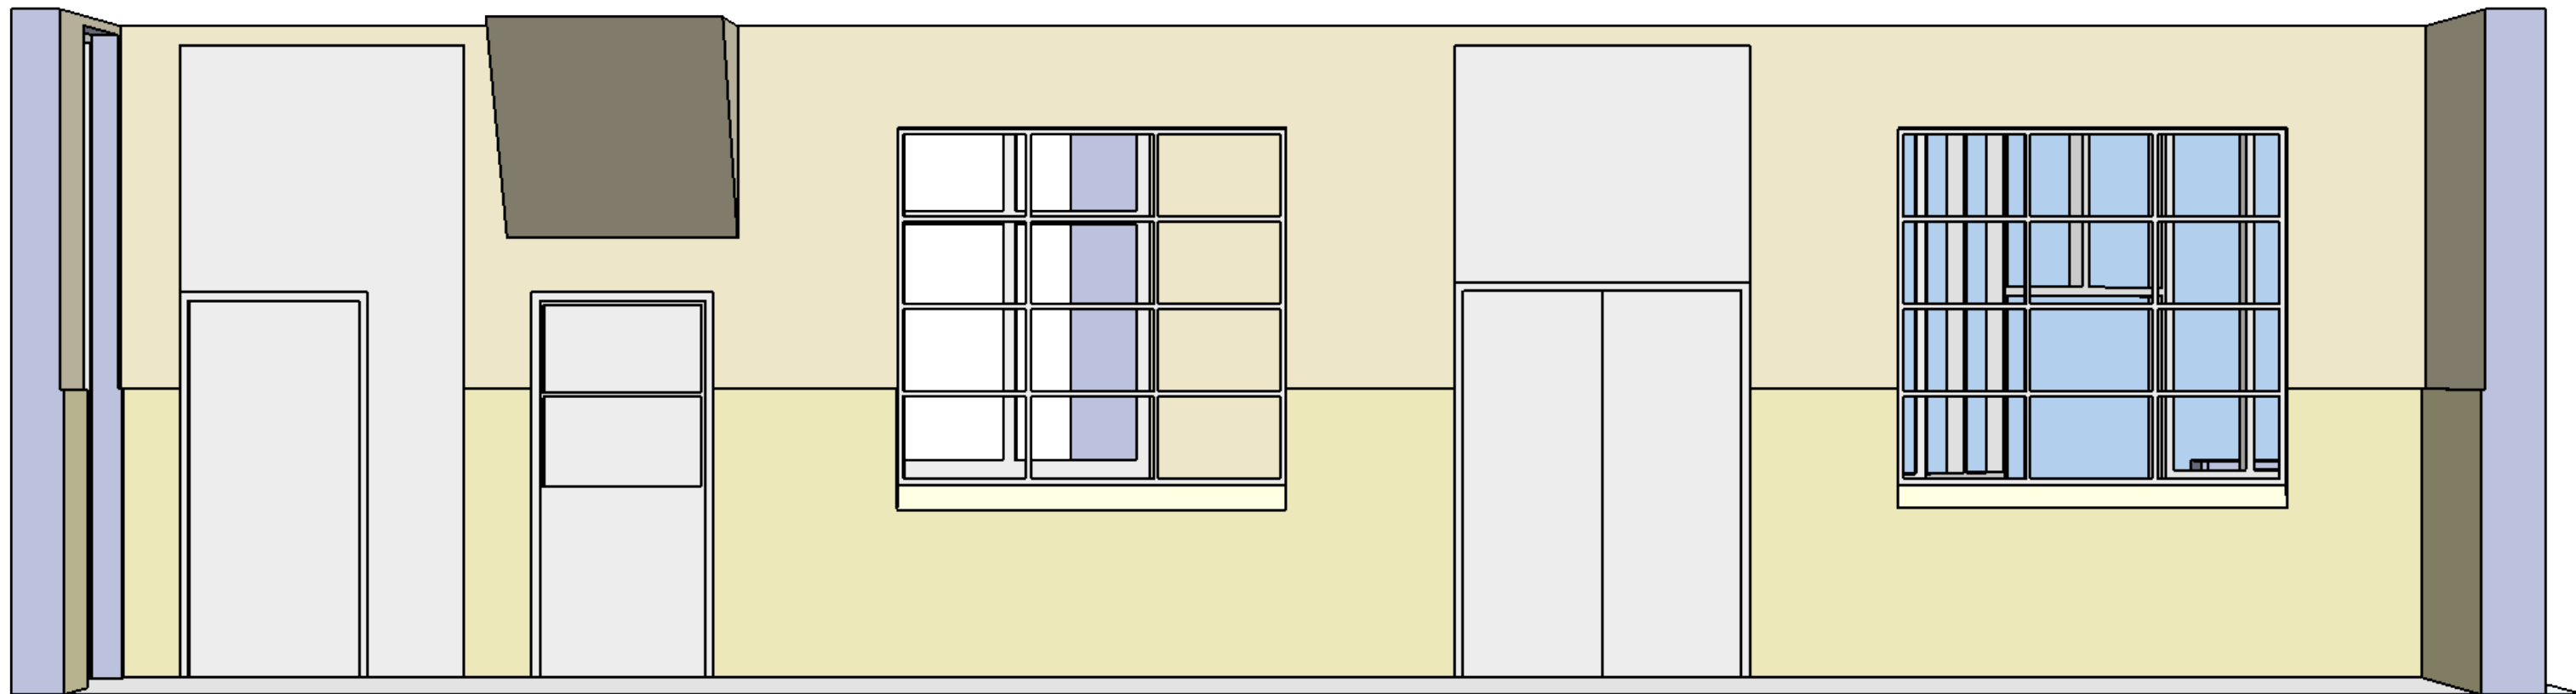

NUVÆRENDE