




Ombygning af køkken i Alken Mejeri
Skitse oplæg 2026-A.

Nuværende situations plan



Nuværende situations plan

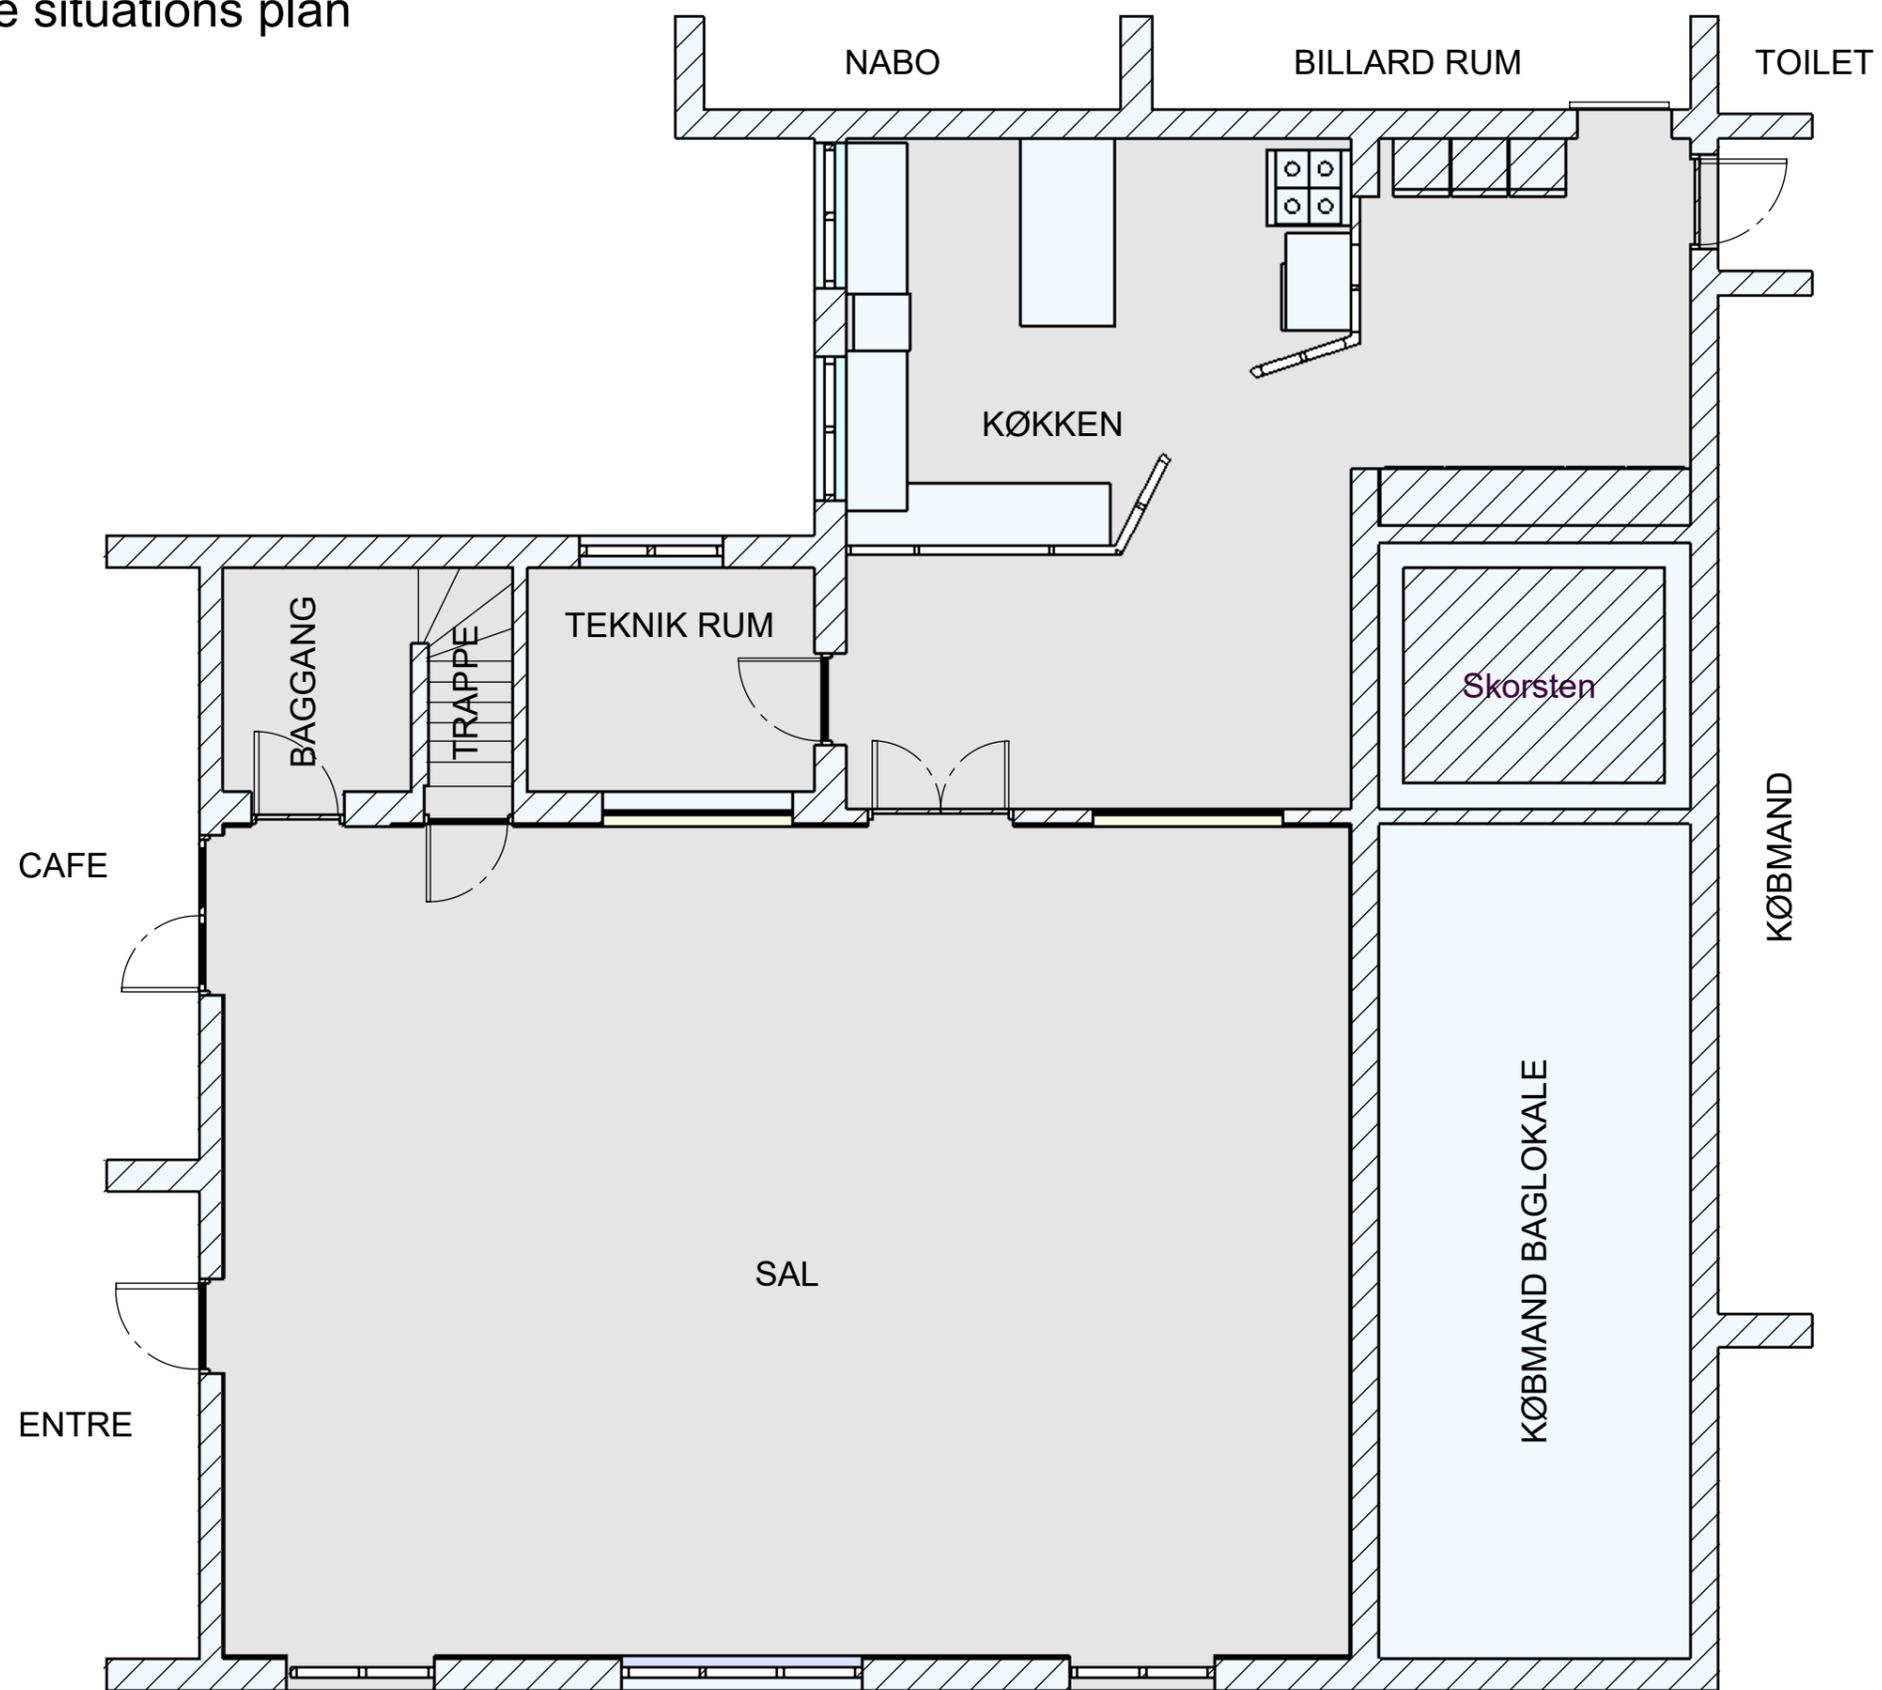

Nuværende situations plan


NABO

BILLARD RUM


BAGGANG

TEKNIK RUM


SAL

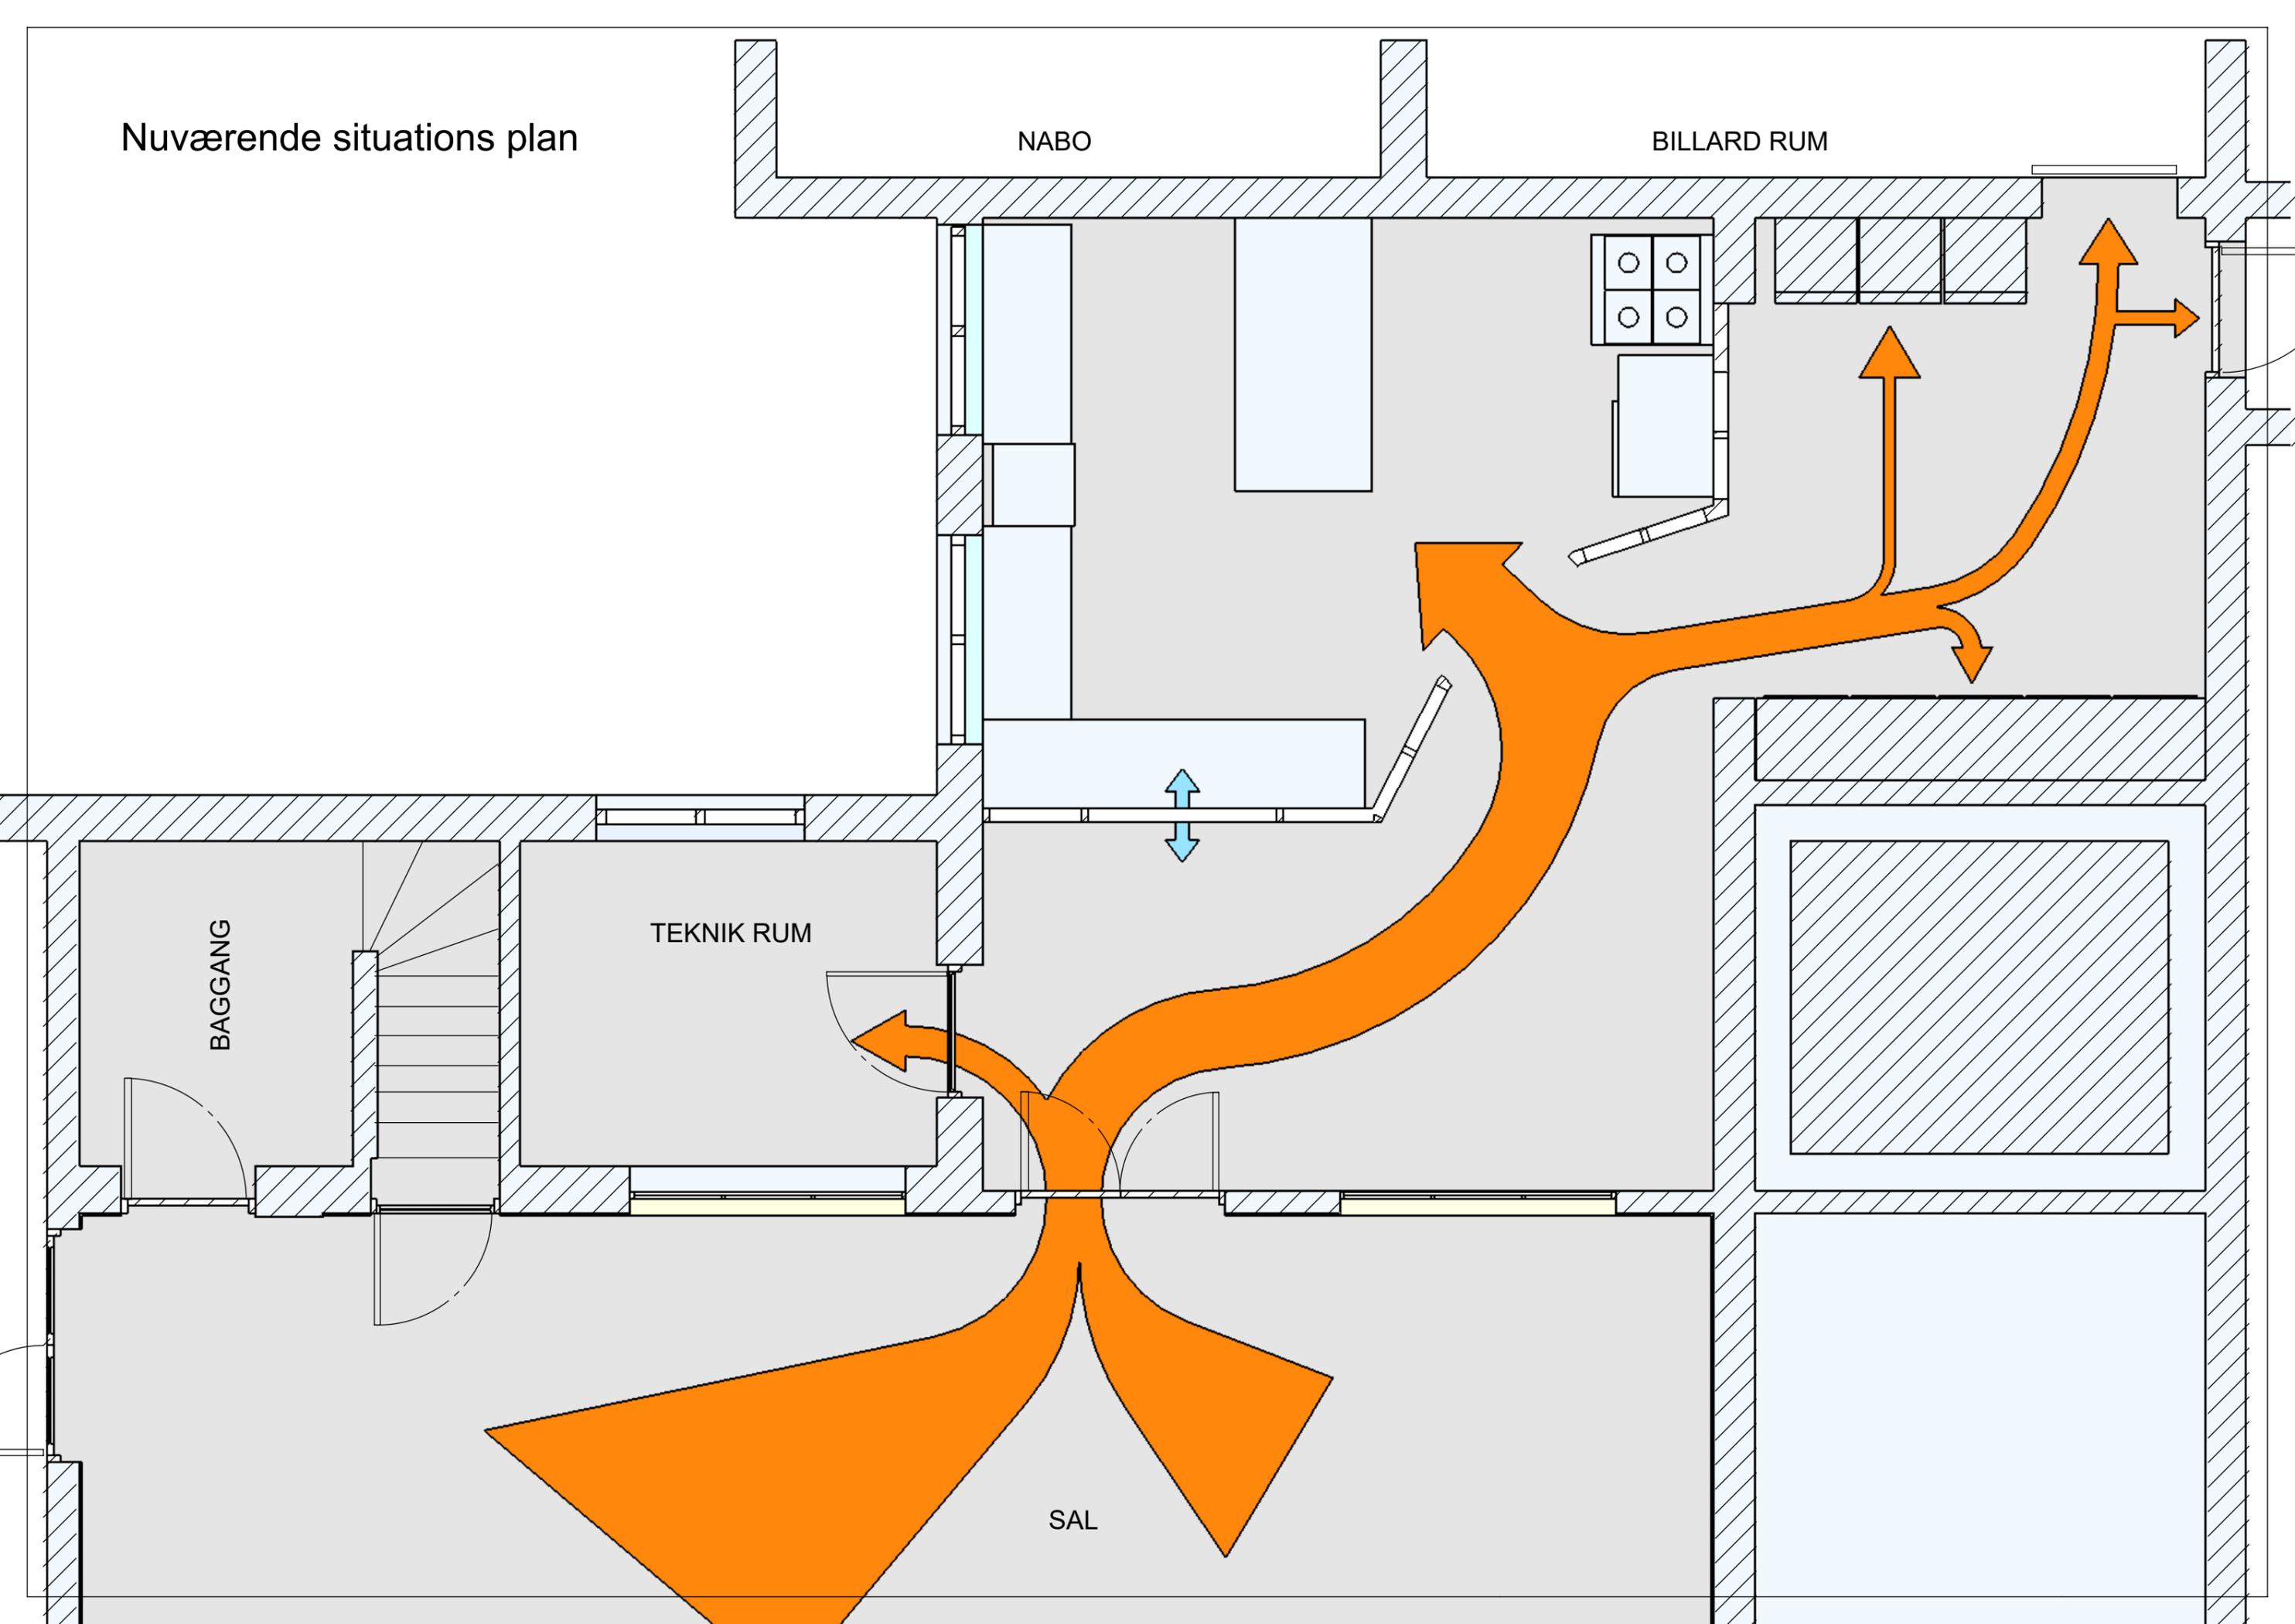

Ny situations plan

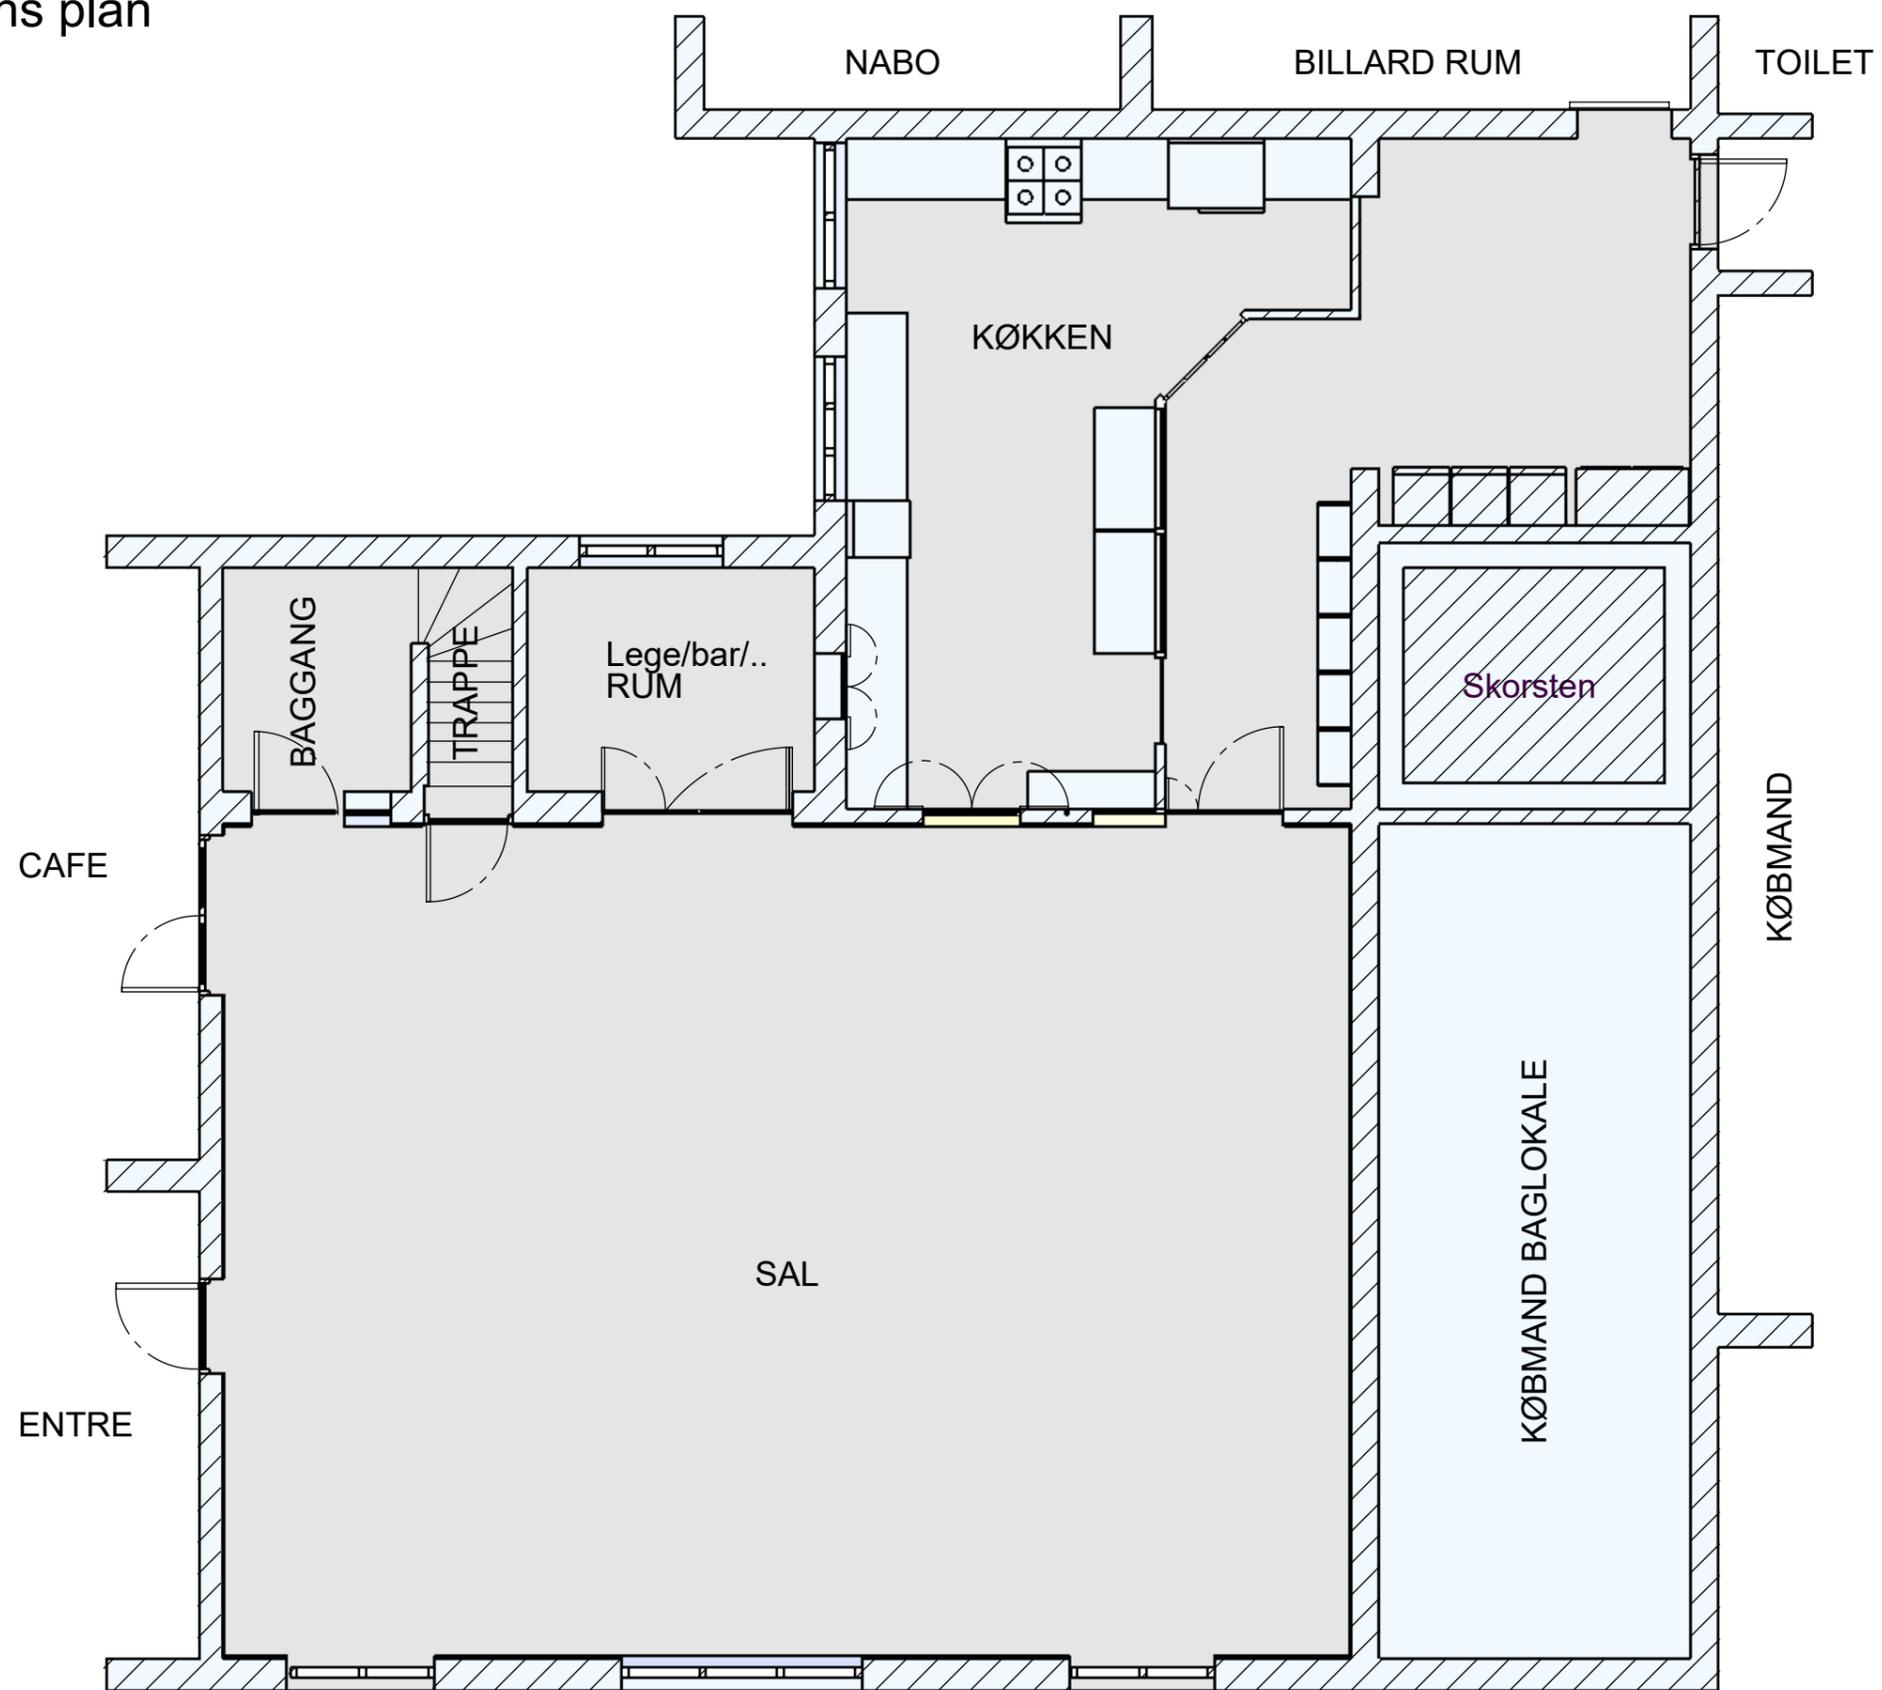

Ny situations plan

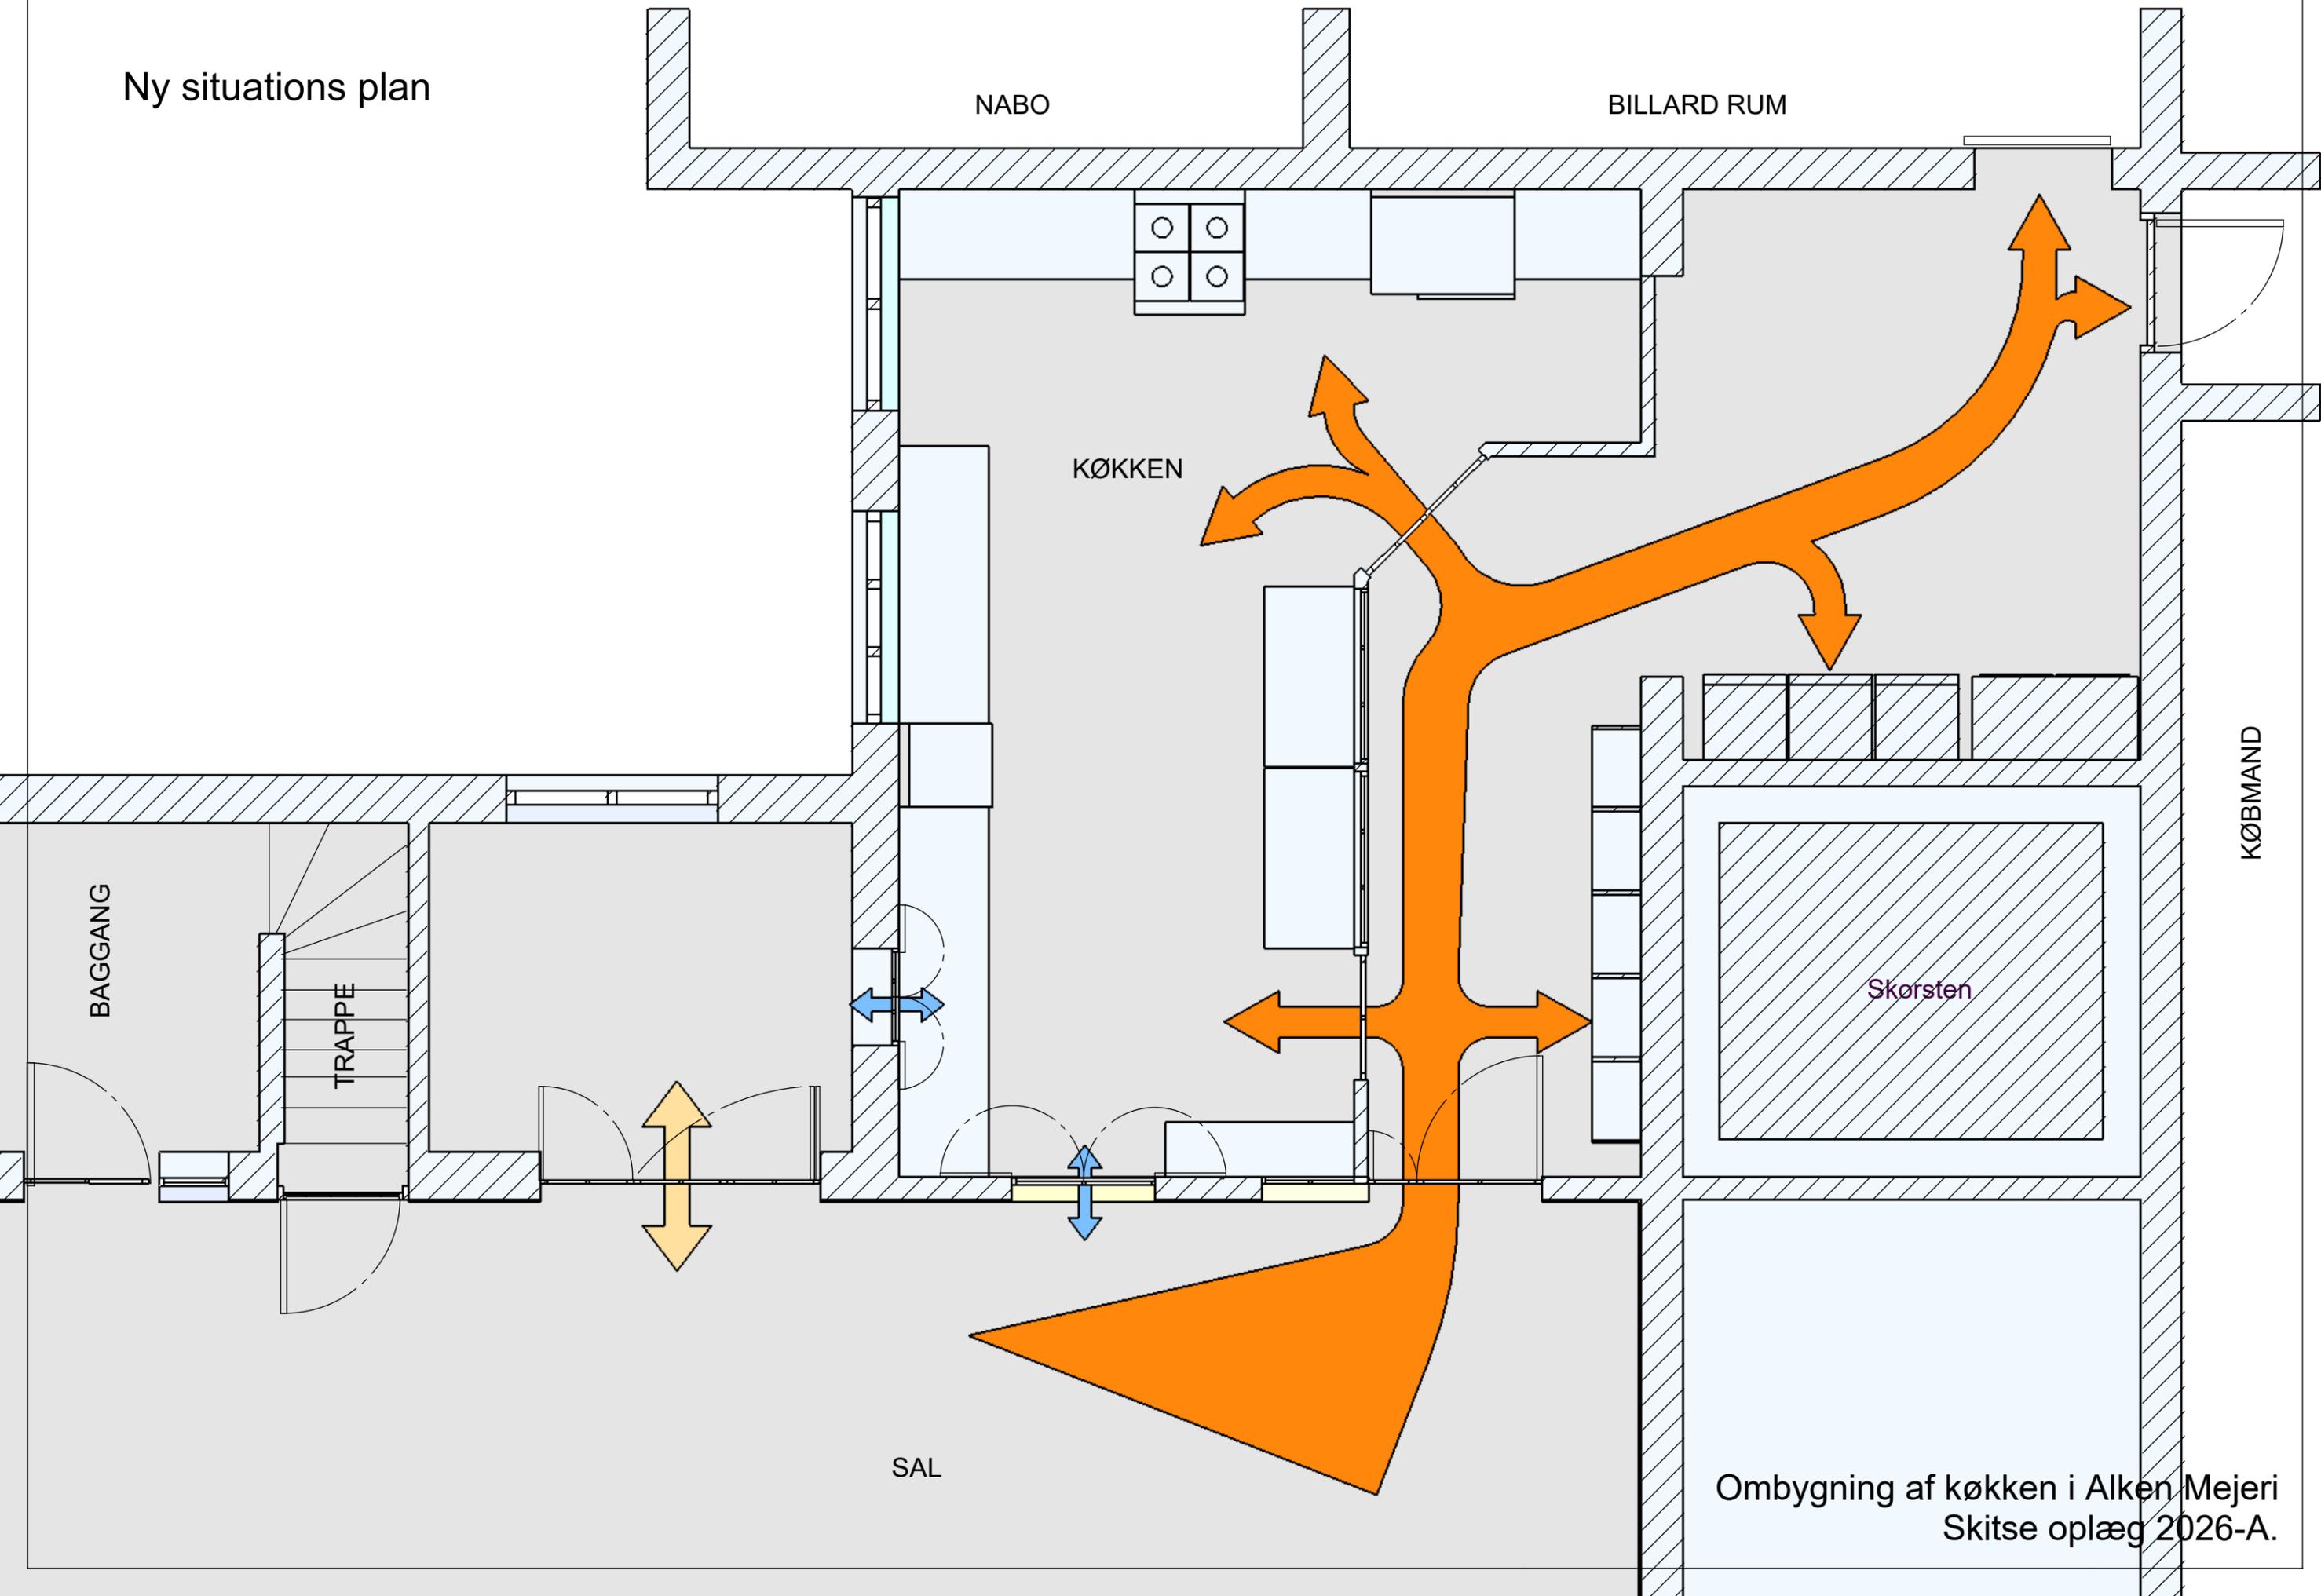

NABO

BILLARD RUM

KØKKEN

BAGGANG


TRAPPE

SAL

KØBMAND

Skorsten

Ombygning af køkken i Alken Mejeri
Skitse oplæg 2026-A.

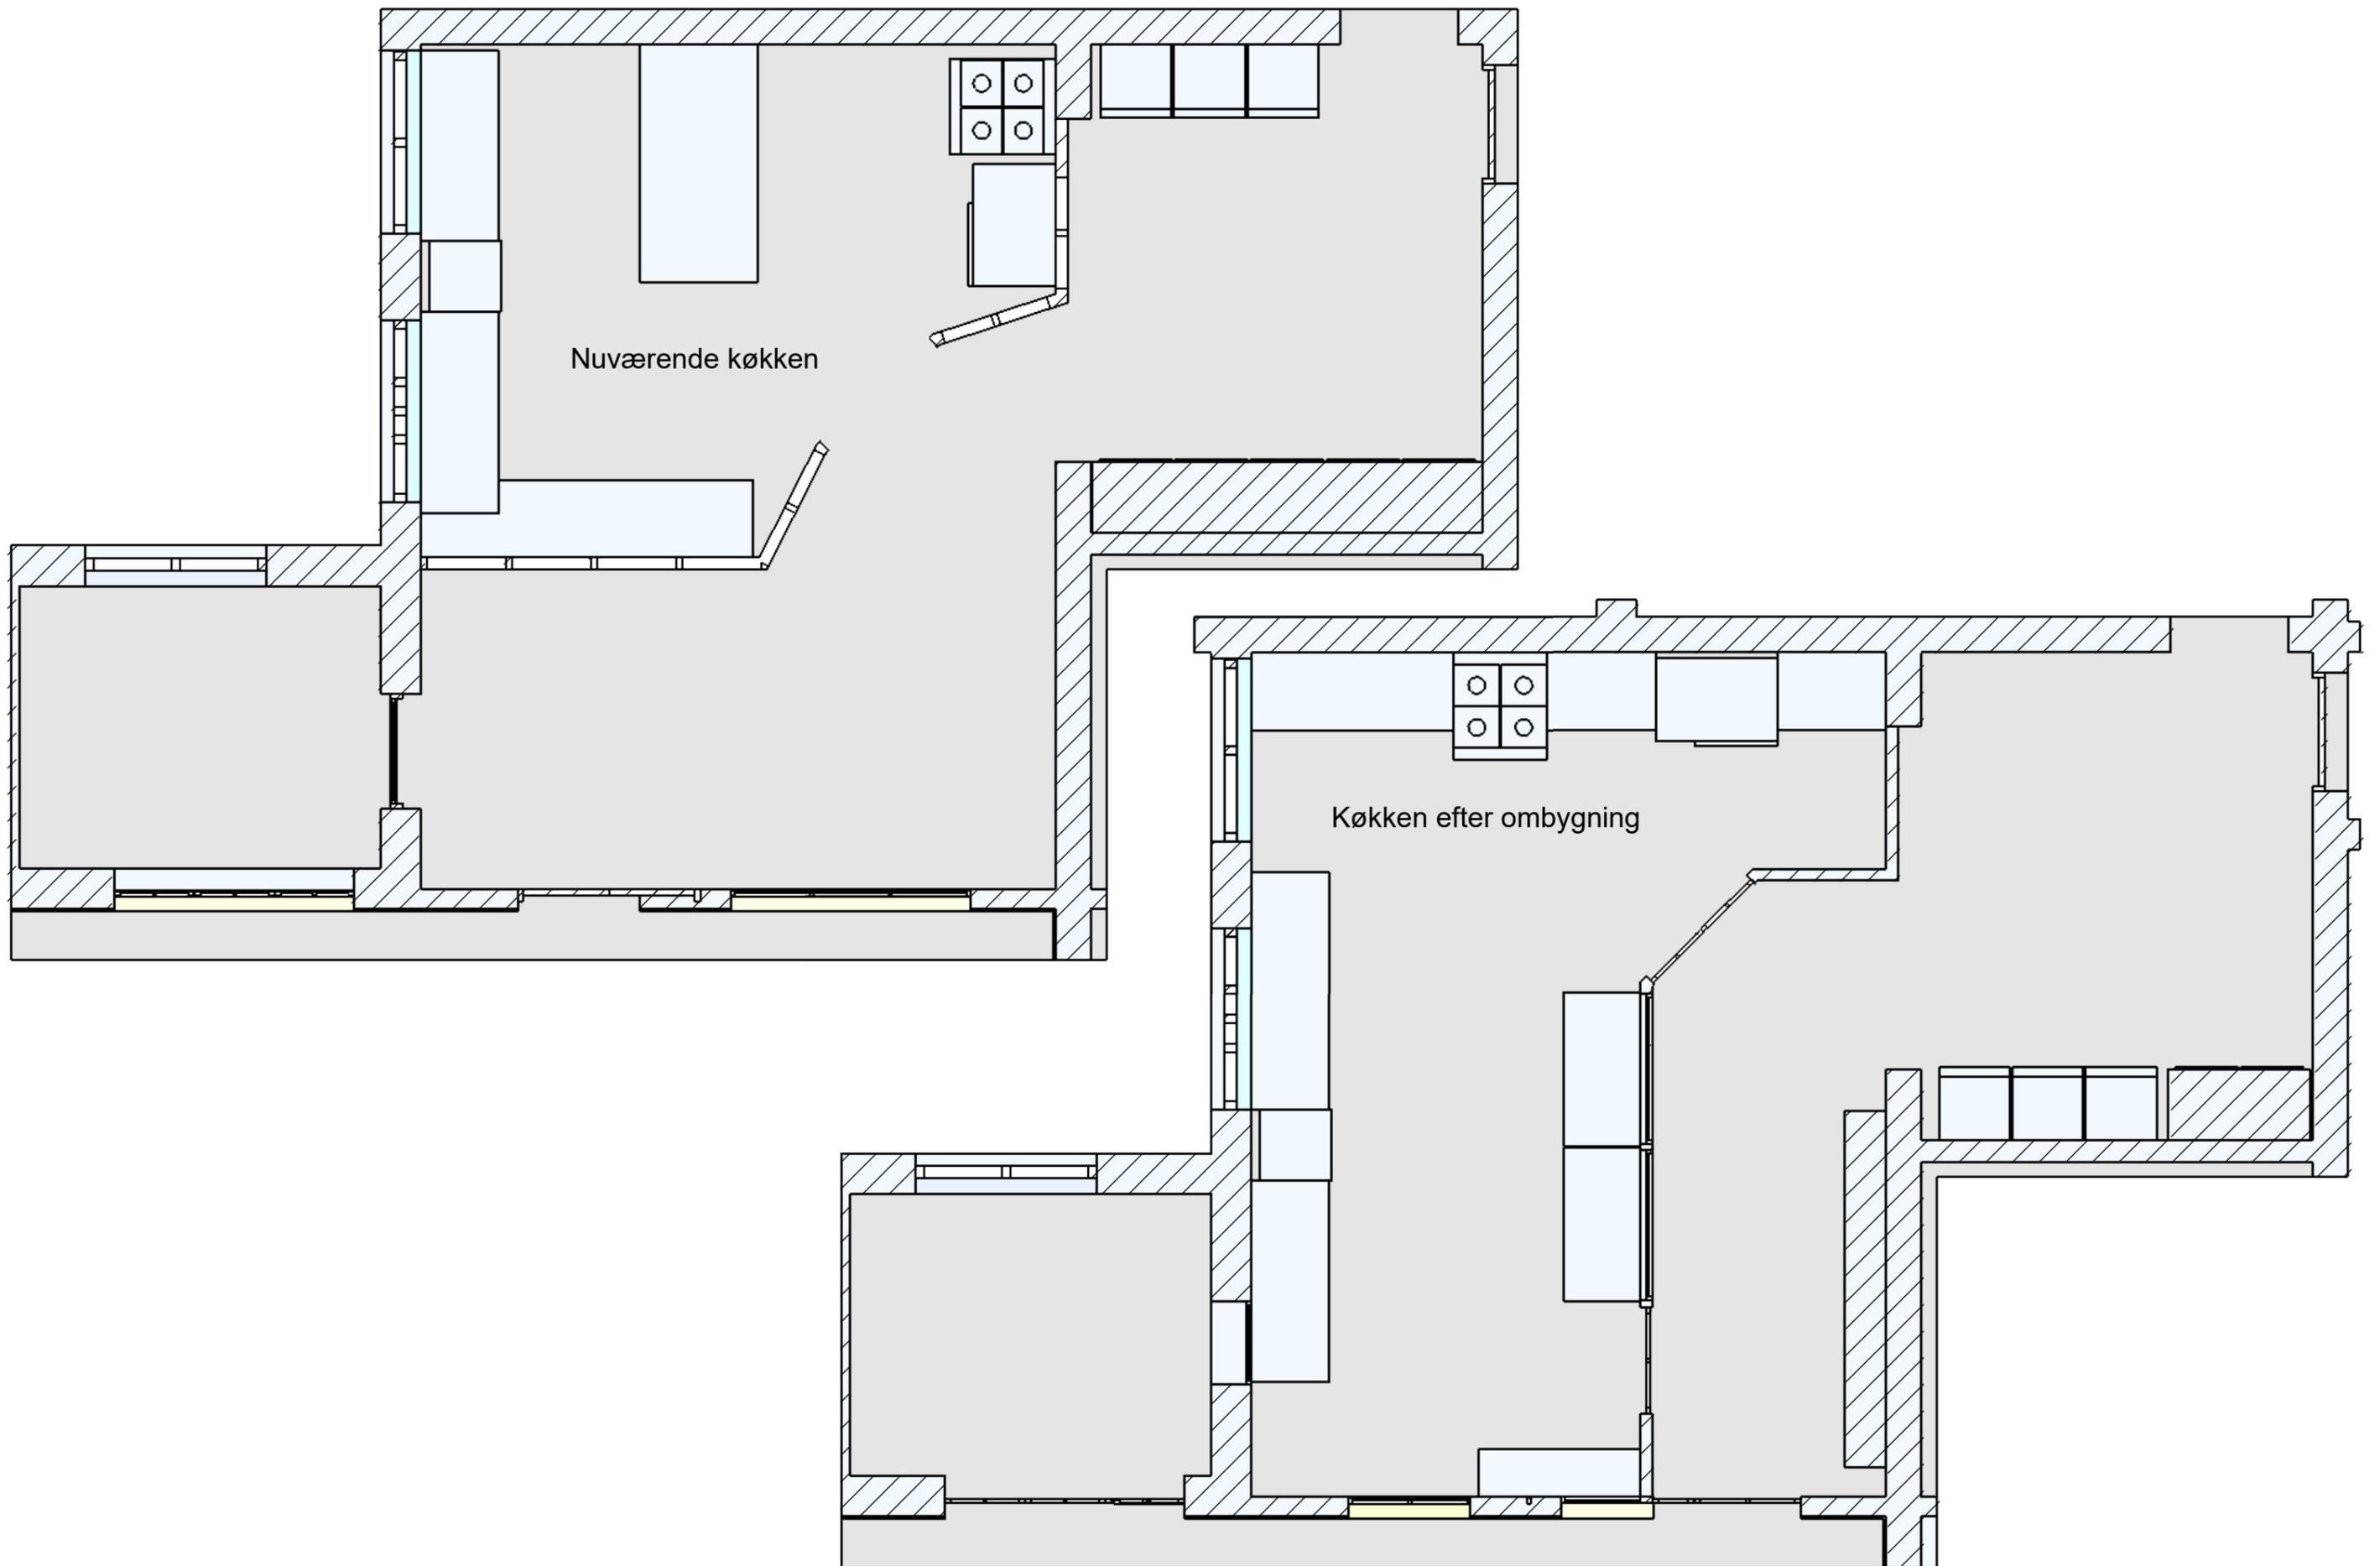


Nuværende køkken


Køkken efter ombygning

Ombygning af køkken i Alken Mejeri
Skitse oplæg 2026-A.

Ny situations plan

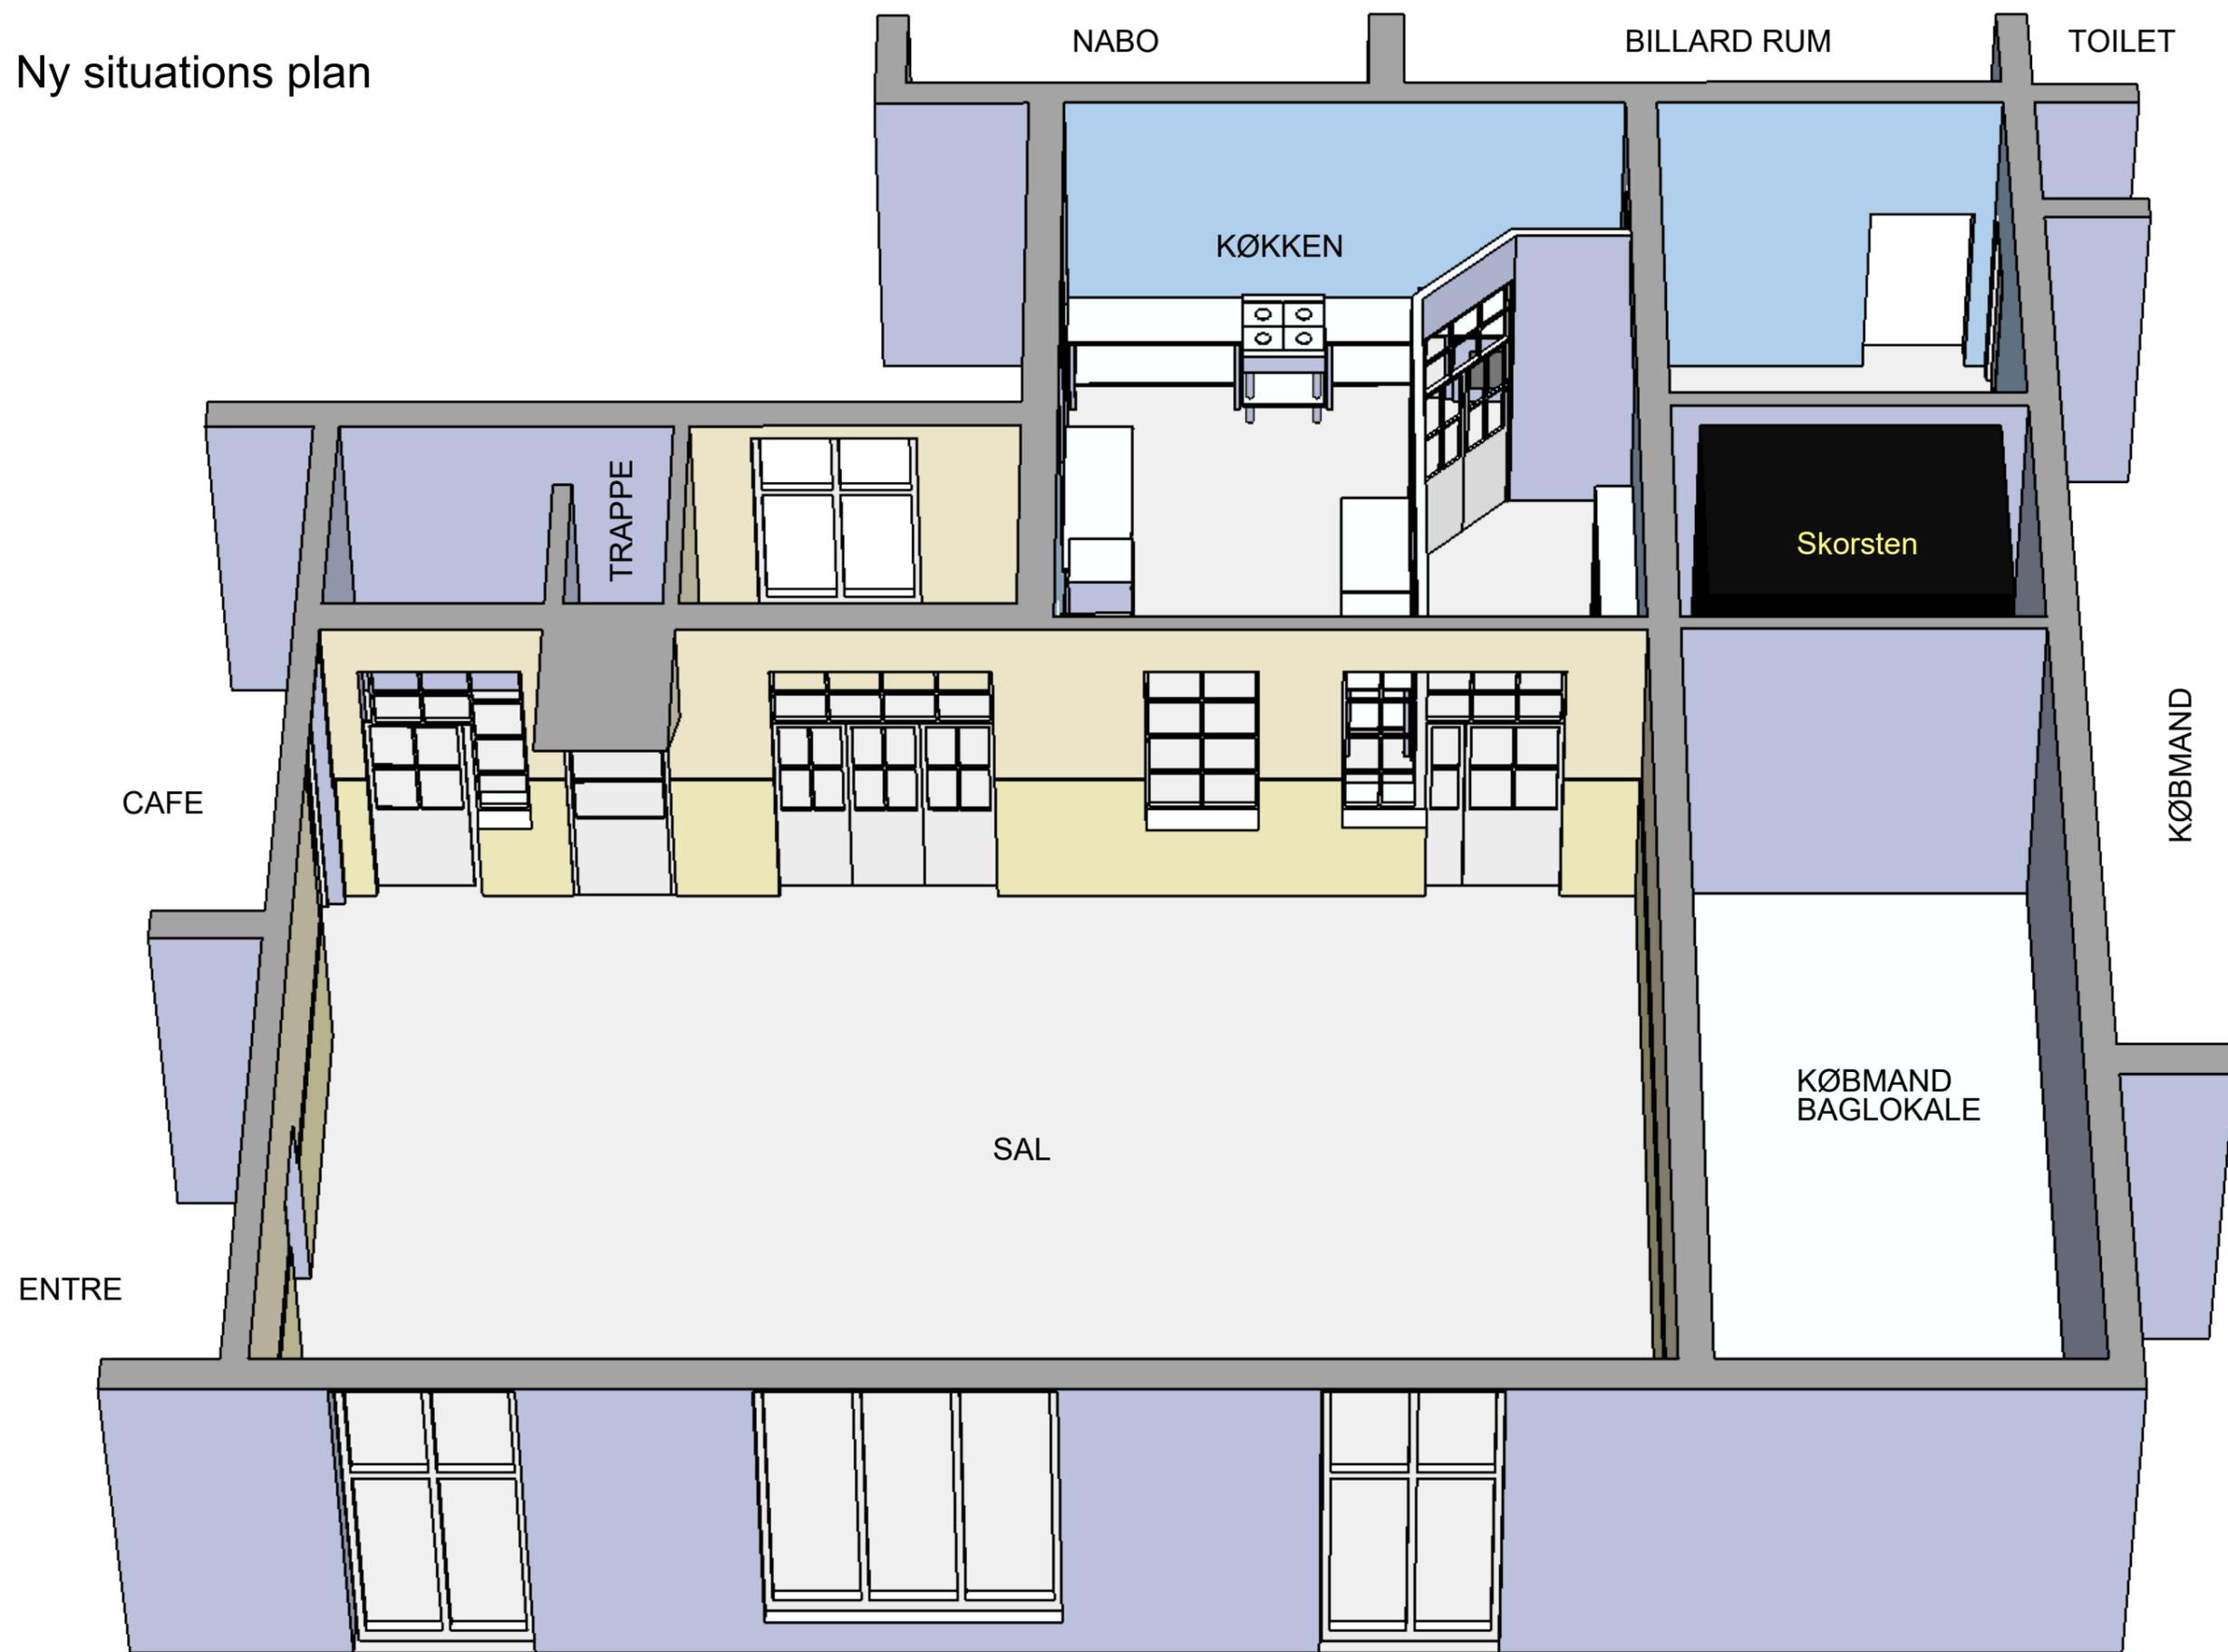

Før ombygning

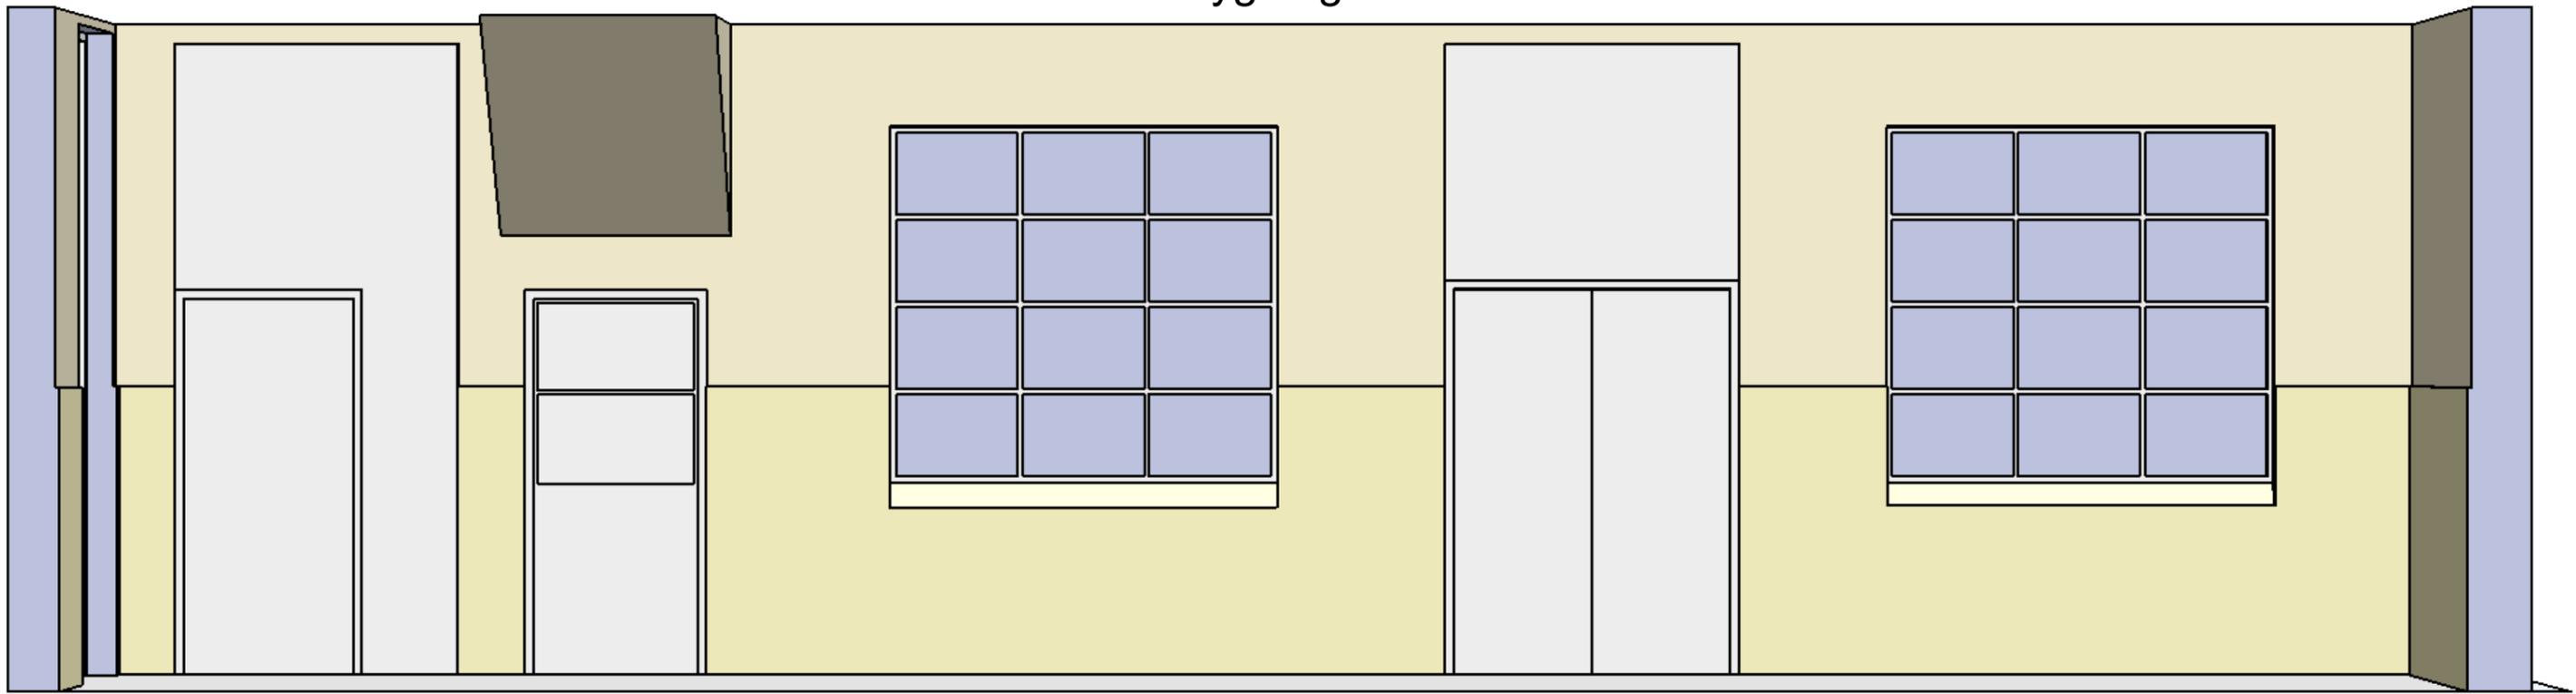

Efter ombygning

